





1 Localização

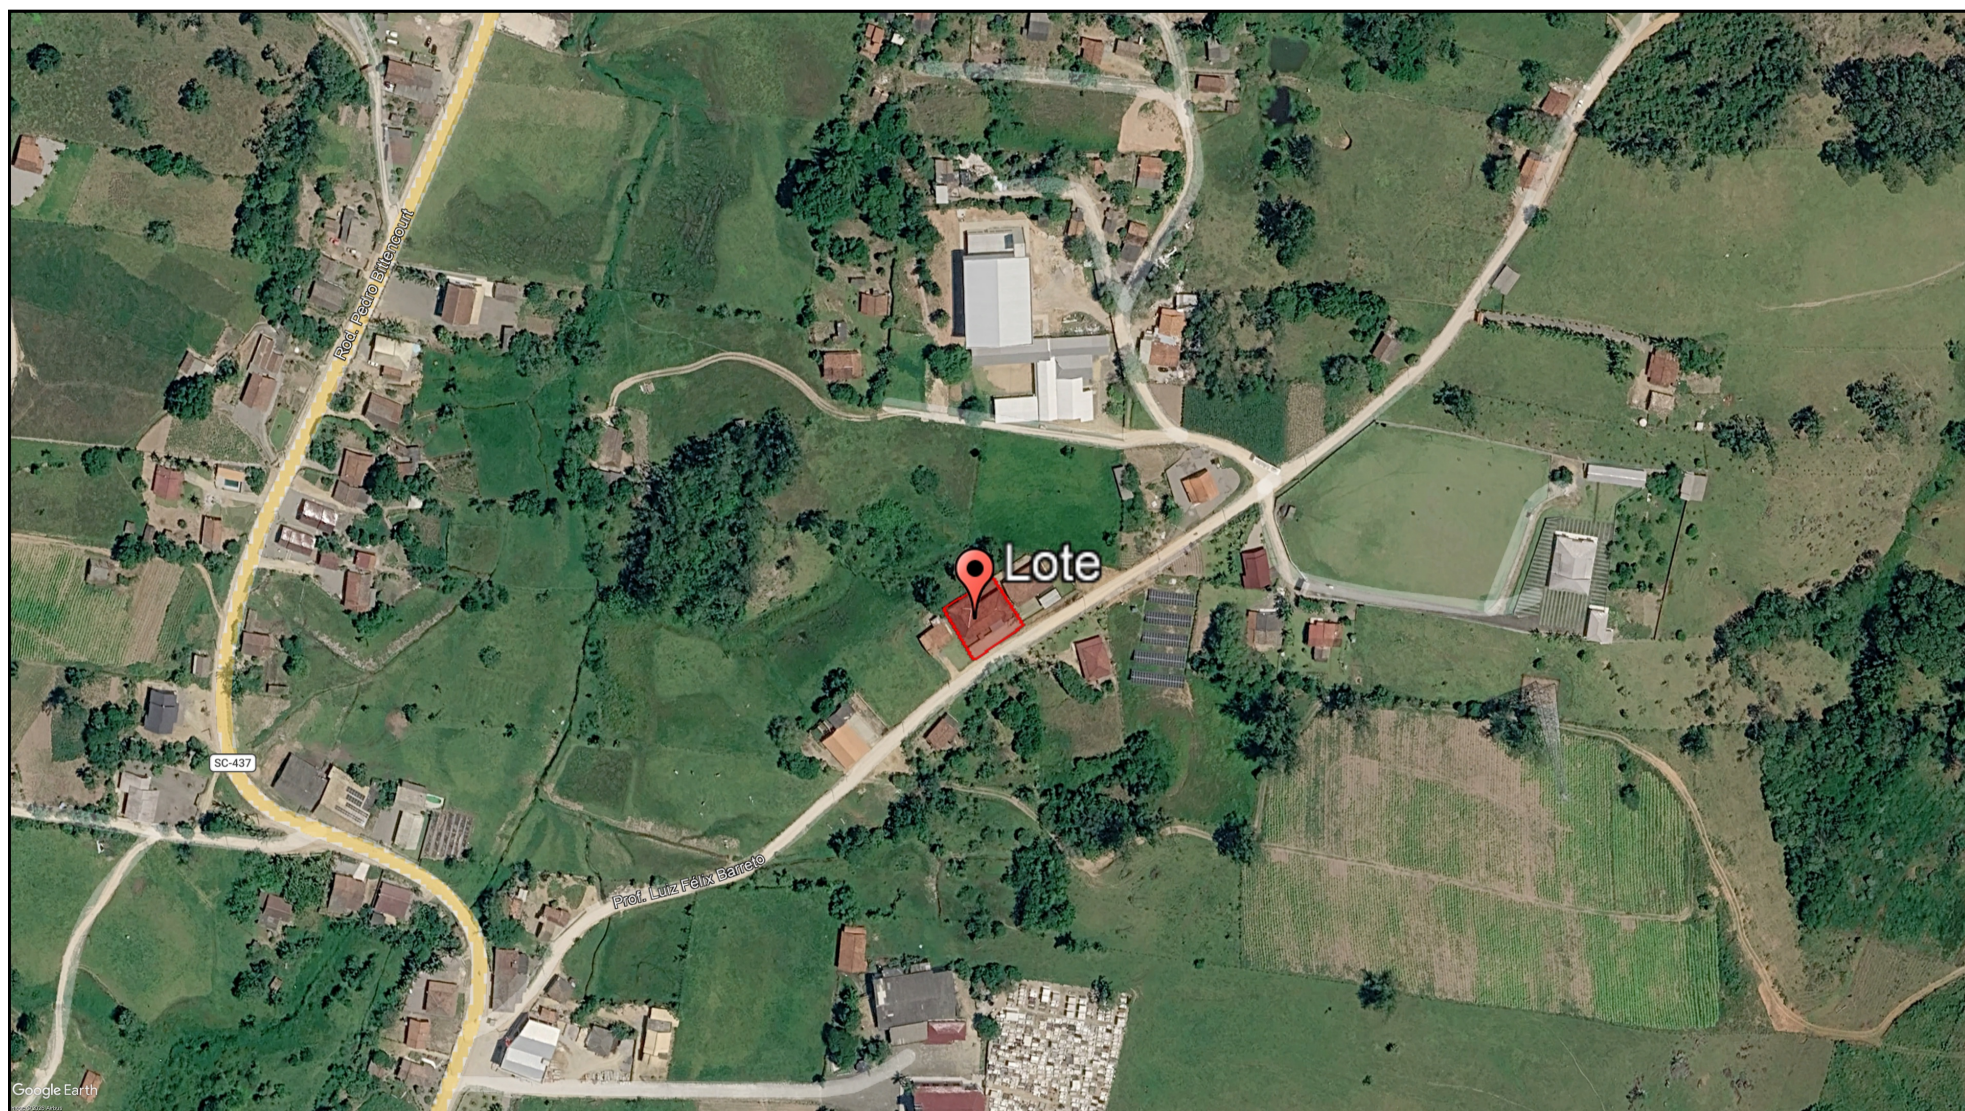


2 Situação

Legenda:  
Indicação de Ponto de Vista

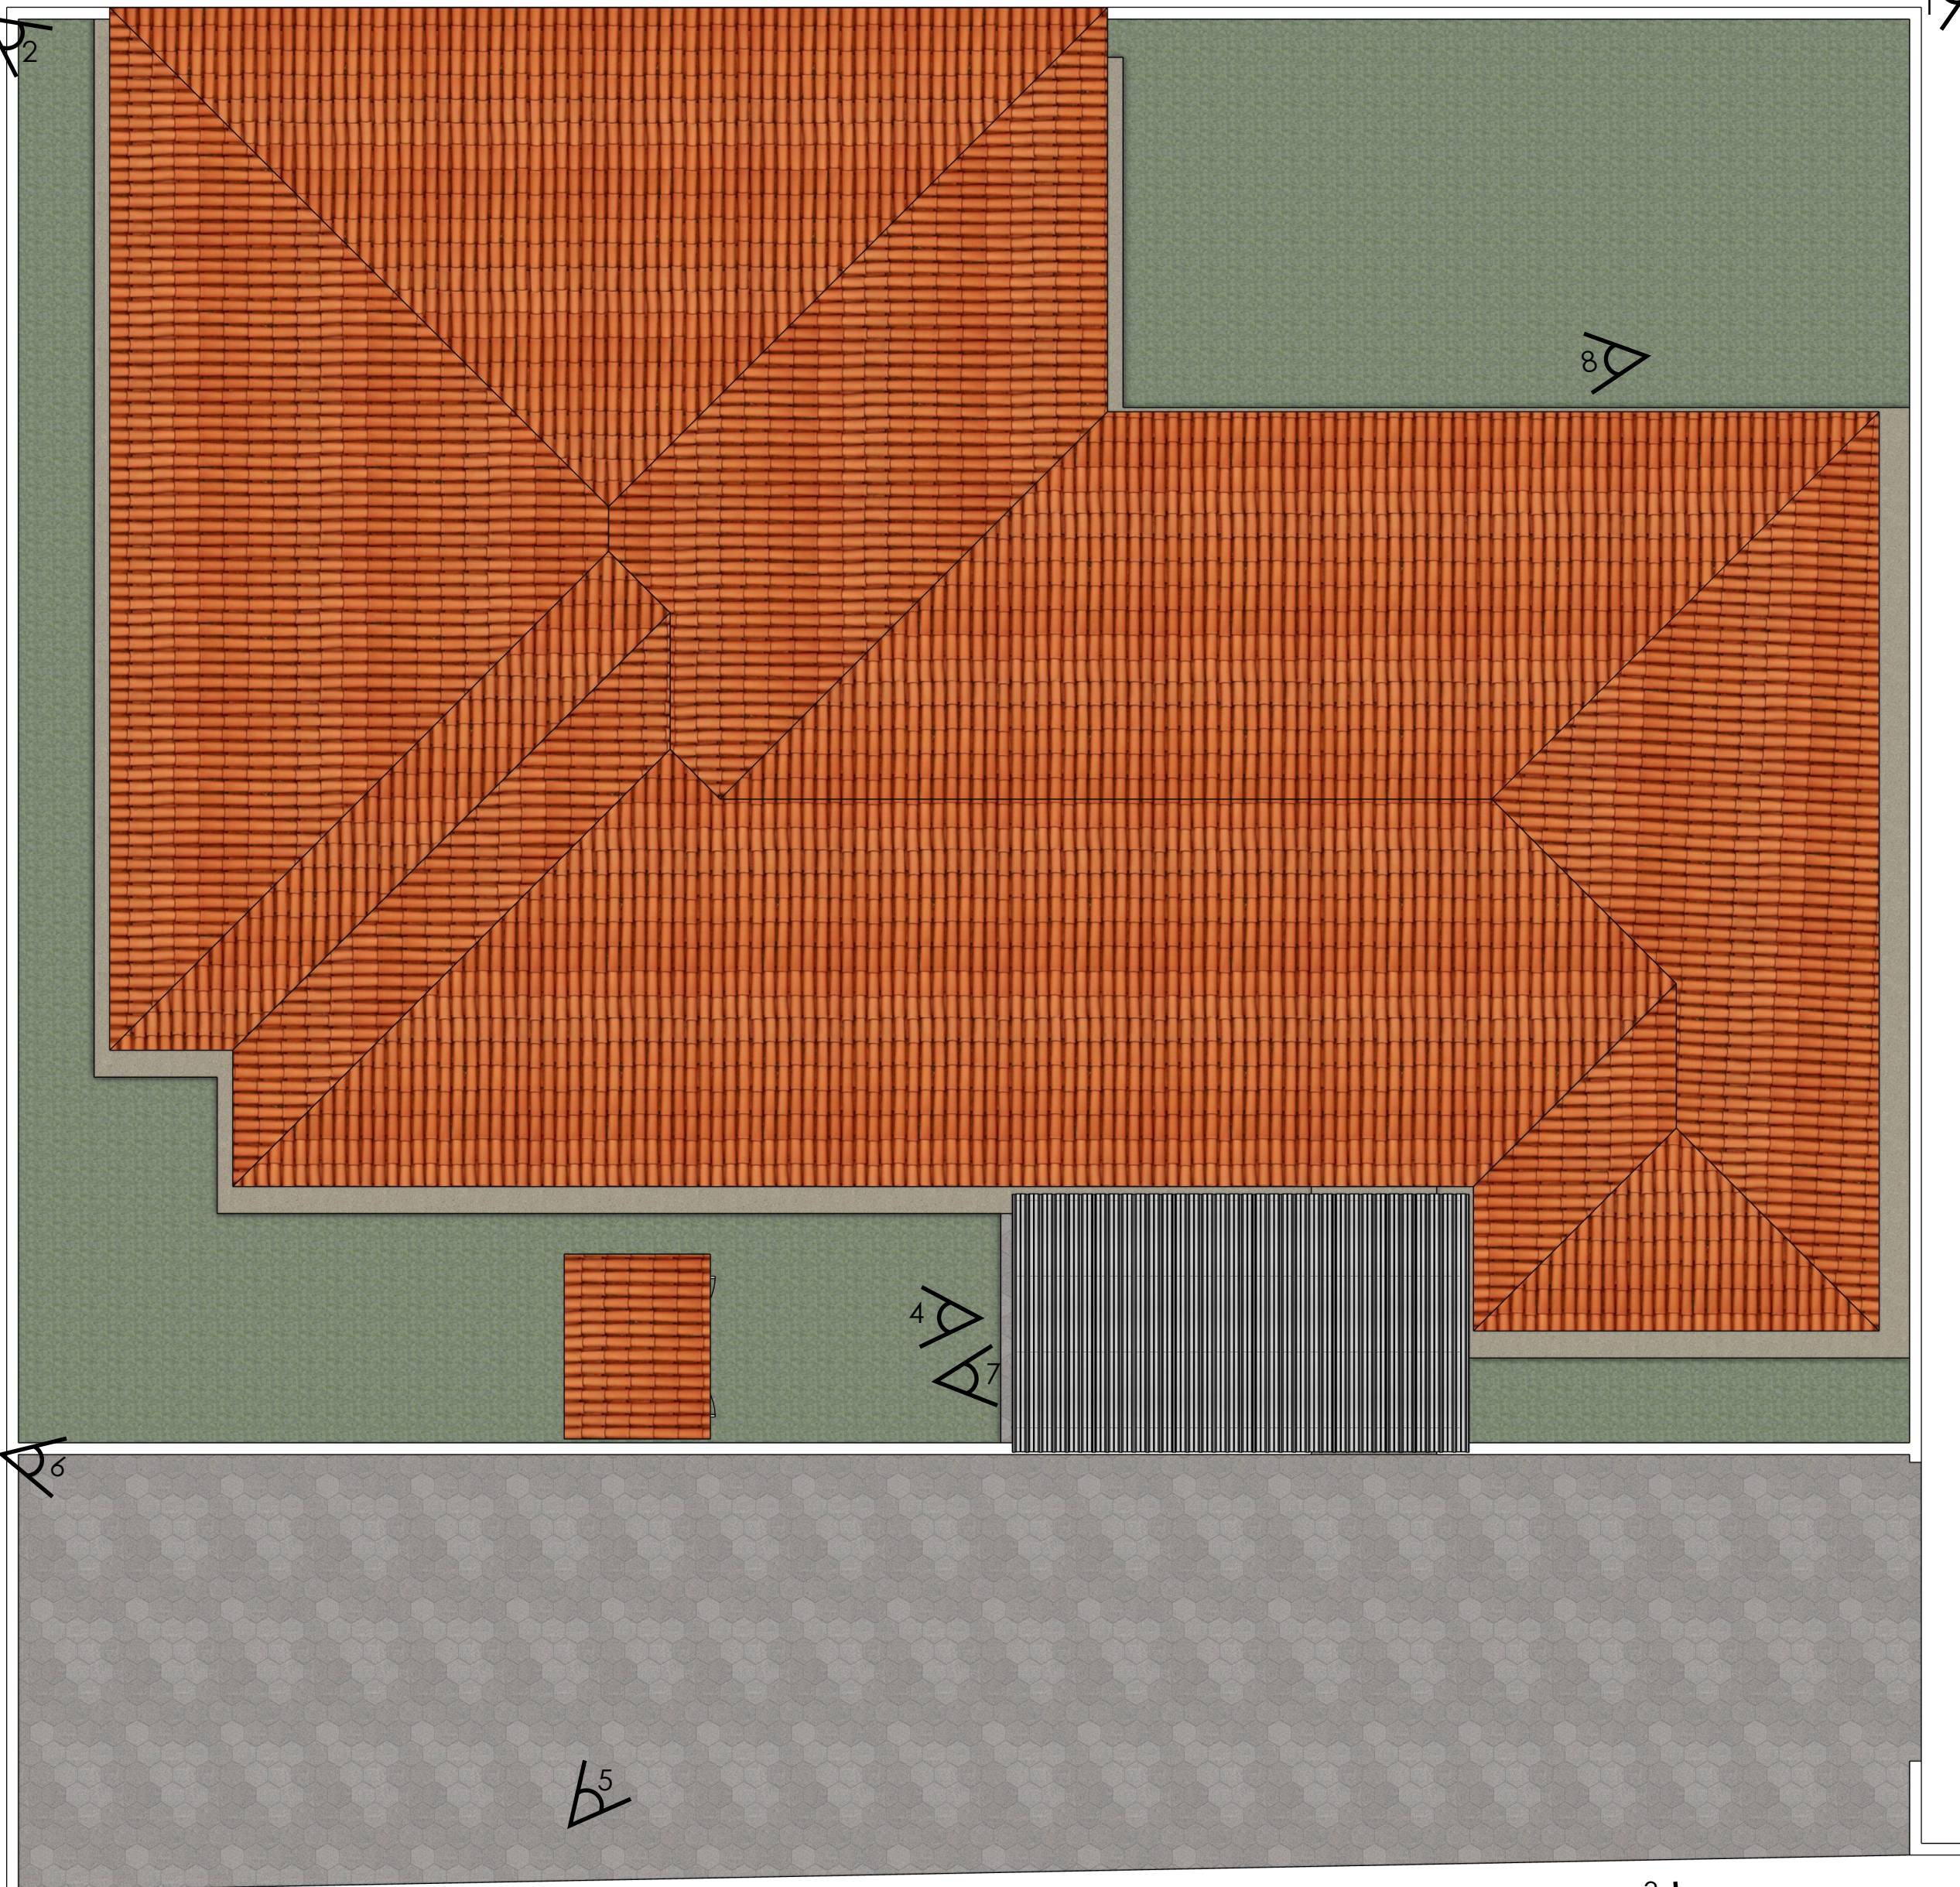

4 Planta de Implantação  
ESCALA 1:50

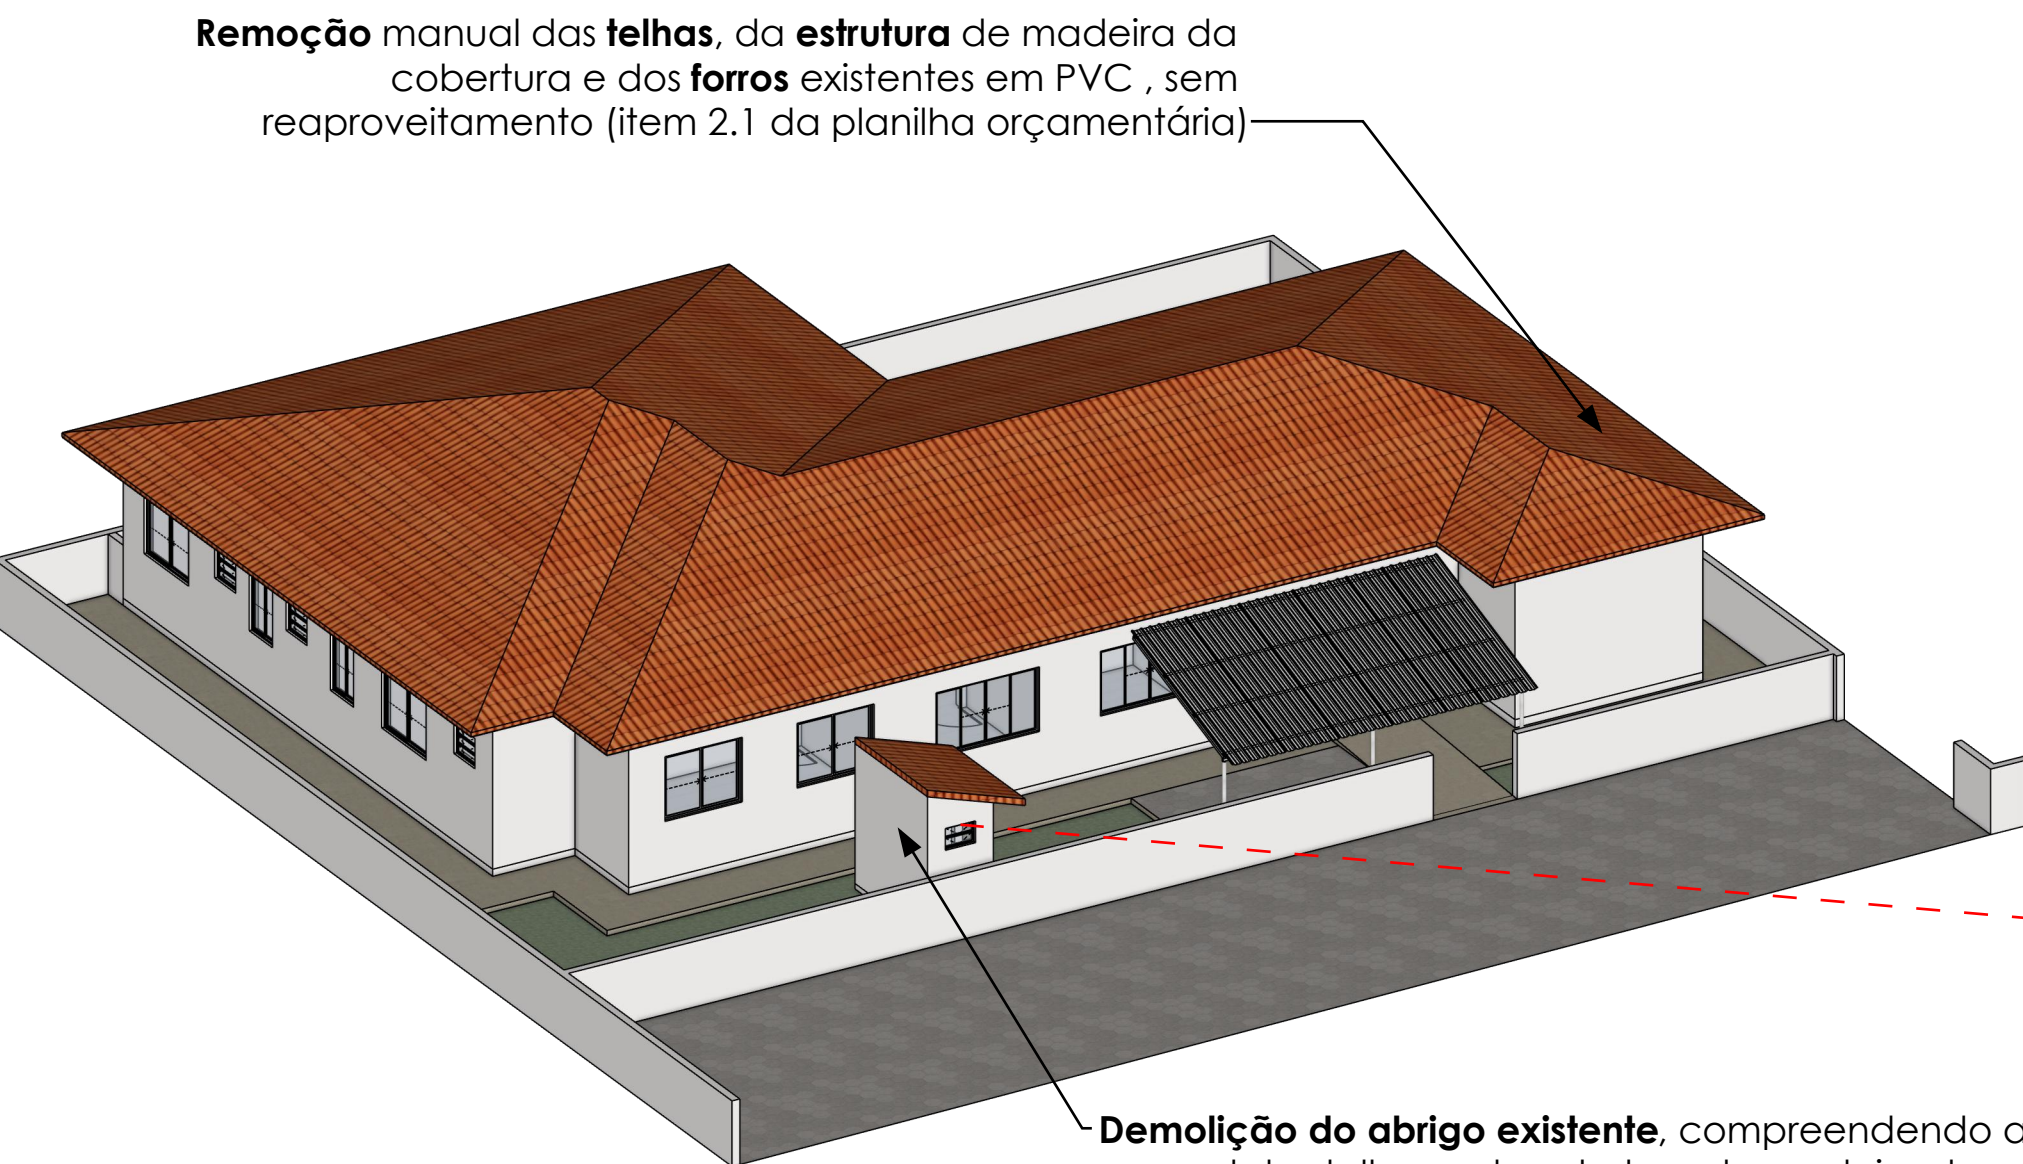

3 Implantação Existente - Isométrica  
ESCALA 1:125


**Demolição do abrigo existente**, compreendendo a remoção manual das telhas e da estrutura de madeira da cobertura, bem como a demolição da alvenaria e do piso de concreto, sem reaproveitamento. (item 8.1 da planilha orçamentária)



Ponto de Vista 5



Ponto de Vista 6

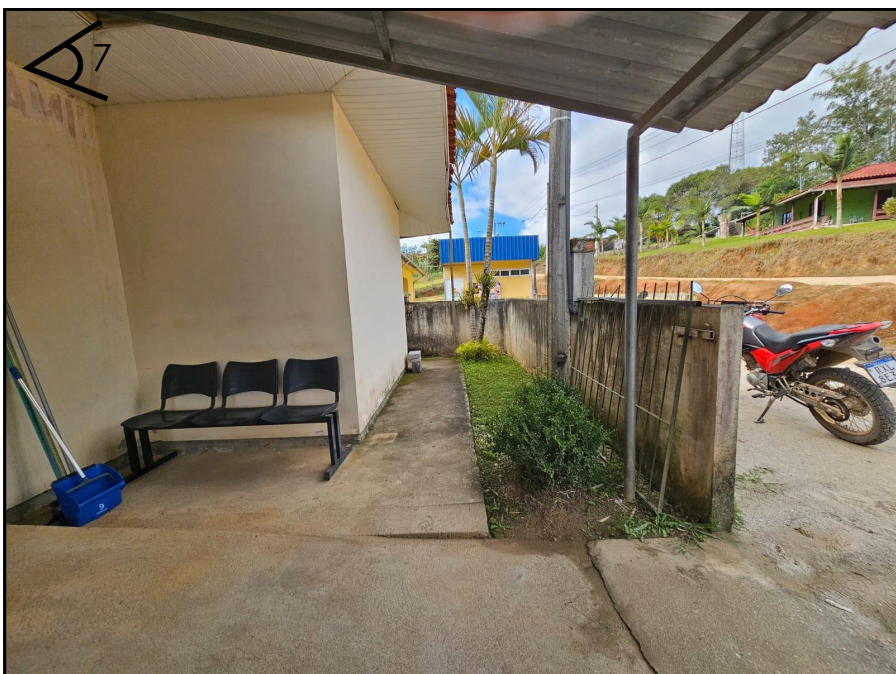

Ponto de Vista 7



Ponto de Vista 8



Ponto de Vista 1



Ponto de Vista 2




Ponto de Vista 3




Ponto de Vista 4

|                                |  |                                                                        |        |
|--------------------------------|--|------------------------------------------------------------------------|--------|
|                                |  | OBRA:                                                                  |        |
|                                |  | <b>REFORMA UBS SÃO TOMÁS</b>                                           |        |
| RESPONSÁVEL TÉCNICO:           |  | CAU:                                                                   |        |
| HUELITON CARDOSO MARTINS       |  | 00A2573326                                                             |        |
| PROPRIETÁRIO:                  |  | CNPJ:                                                                  |        |
| PREFEITURA MUNICIPAL DE IMARUÍ |  | 82.538.851/0001-57                                                     |        |
| ENDEREÇO:                      |  | Rua Prof. Luiz Félix Barretos, s/n - São Tomás, Imaruí - SC, 88770-000 |        |
| PROJETO:                       |  | ETAPA:                                                                 |        |
| ARQUITETÔNICO                  |  | EXECUTIVO                                                              |        |
| ESCALA:                        |  | DATA:                                                                  |        |
| INDICADA                       |  | 10/06/2026                                                             |        |
|                                |  |                                                                        | FOLHA: |
|                                |  |                                                                        | 1/8    |




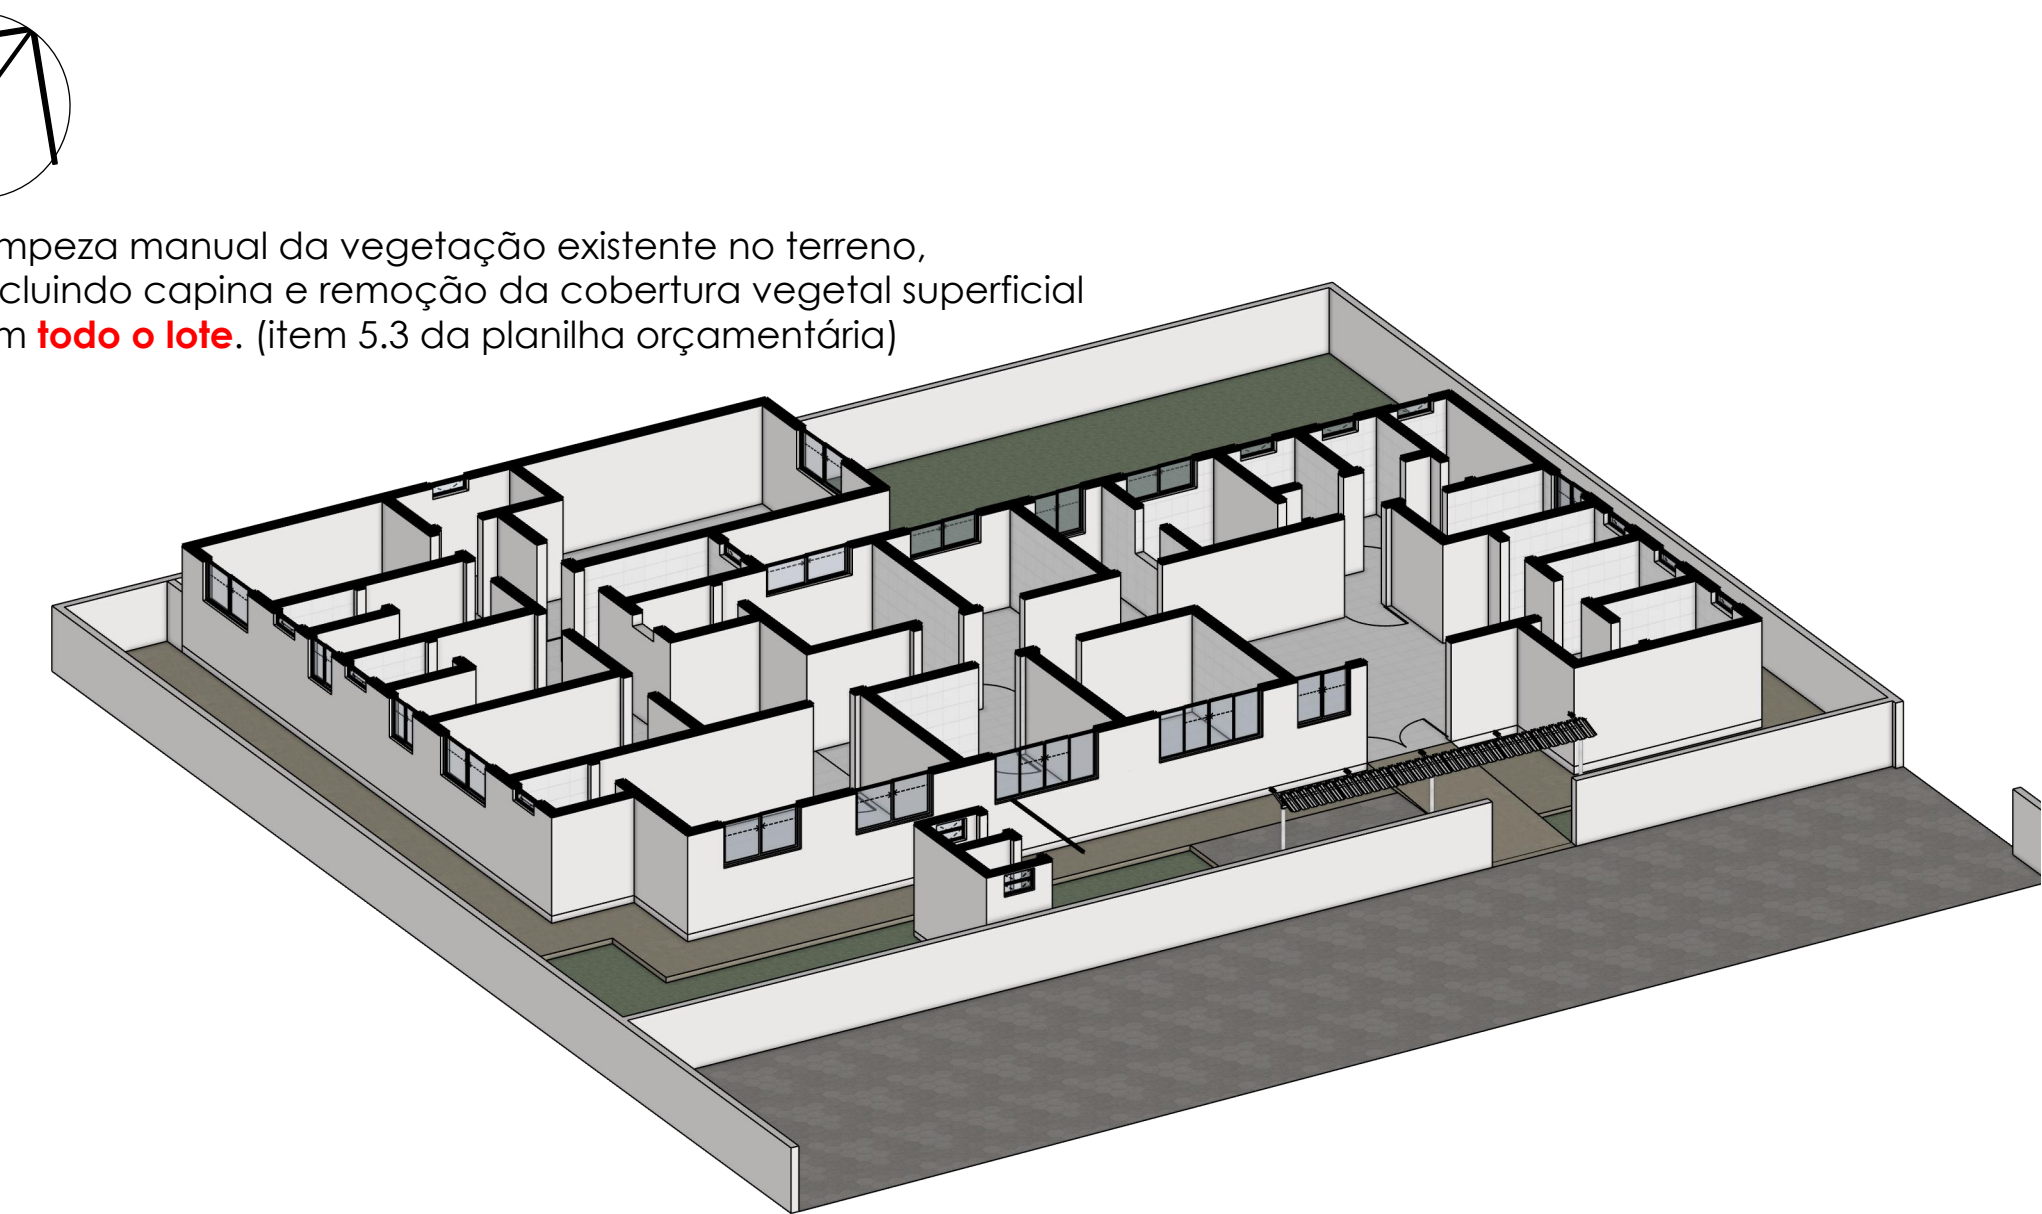

2 Planta Baixa - Isométrica  
ESCALA 1:125

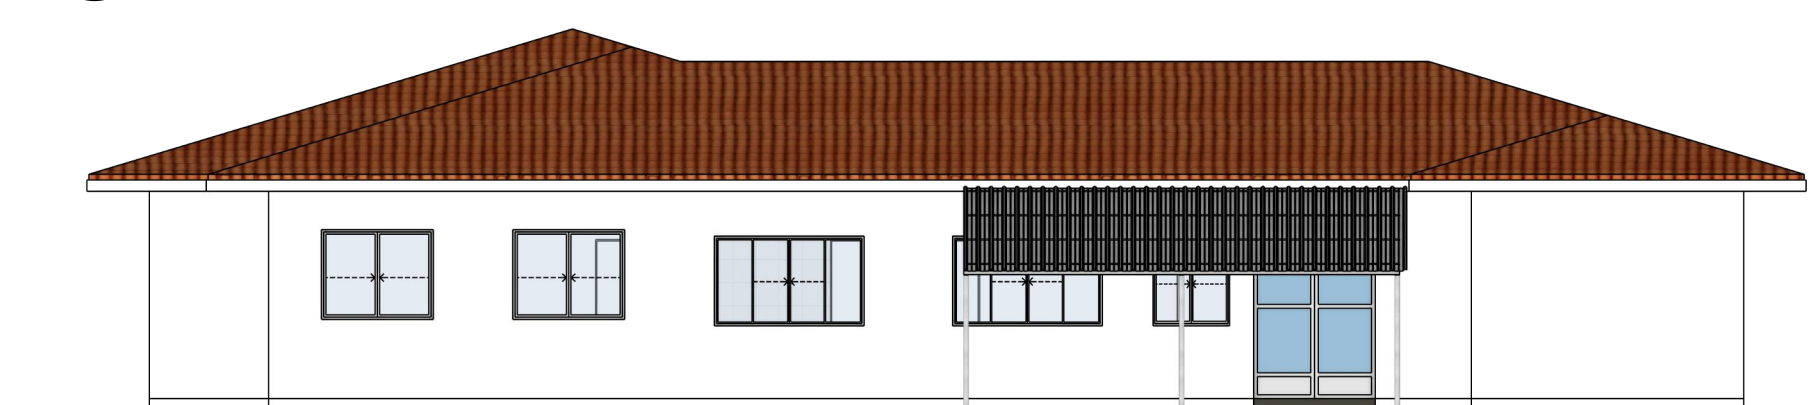

3 FACHADA FRONTAL  
ESCALA 1:100

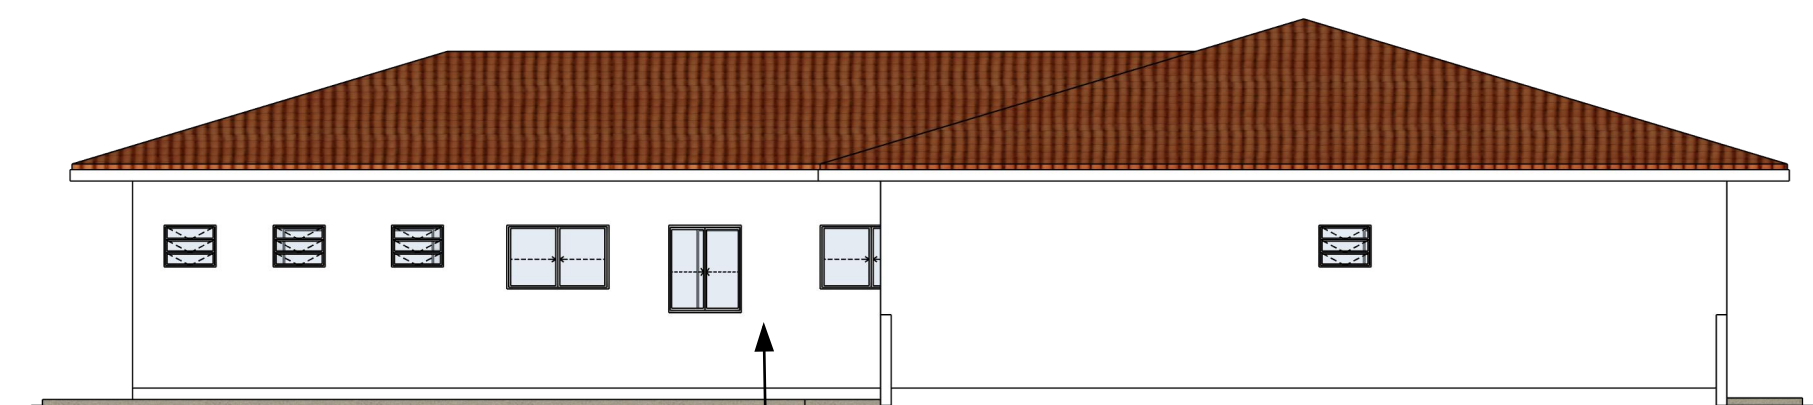


4 FACHADA FUNDOS  
ESCALA 1:100

Em **TODAS as paredes** o preparo das superfícies mediante lixamento **até meia altura**. E aplicação de pintura látex acrílica premium, com pintura das paredes, em **duas demãos**. (item 4 da planilha orçamentária)



5 FACHADA LATERAL ESQUERDA  
ESCALA 1:100

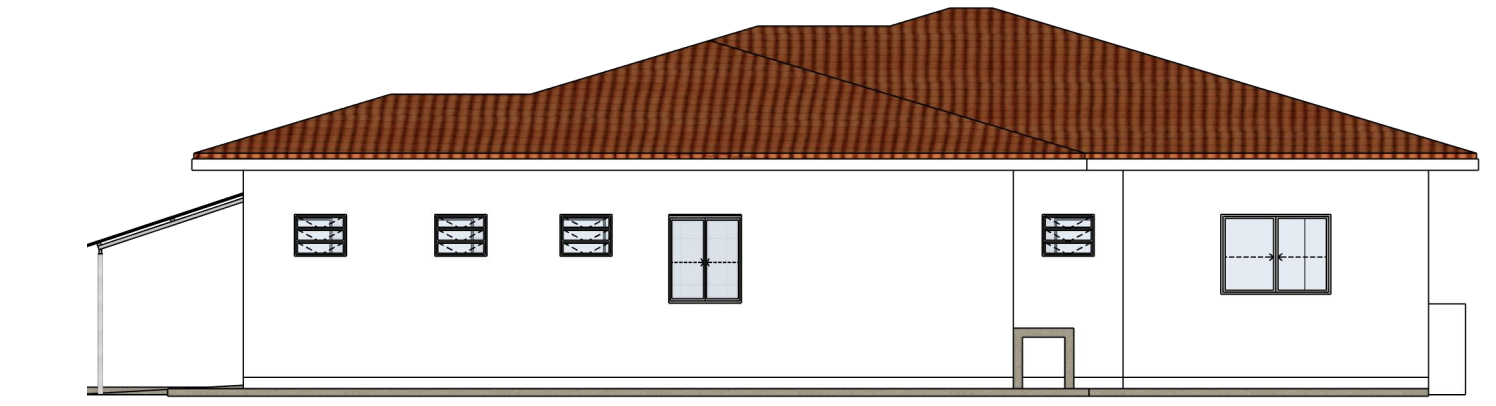


6 FACHADA LATERAL DIREITA  
ESCALA 1:100

1 Planta Baixa Existente  
ESCALA 1:50

|                                                                                       |  |                    |  |                              |  |
|---------------------------------------------------------------------------------------|--|--------------------|--|------------------------------|--|
|  |  | OBRA:              |  | <b>REFORMA UBS SÃO TOMÁS</b> |  |
| RESPONSÁVEL TÉCNICO:                                                                  |  | CAU:               |  |                              |  |
| HUELITON CARDOSO MARTINS                                                              |  | 00A2573326         |  |                              |  |
| PROPRIETÁRIO:                                                                         |  | CNPJ:              |  |                              |  |
| PREFEITURA MUNICIPAL DE IMARUI                                                        |  | 82.538.851/0001-57 |  |                              |  |
| ENDEREÇO:                                                                             |  |                    |  |                              |  |
| Rua Prof. Luiz Félix Barretos, s/n - São Tomás, Imarui - SC, 88770-000                |  |                    |  |                              |  |
| PROJETO:                                                                              |  | ETAPA:             |  | FOLHA:                       |  |
| ARQUITETÔNICO                                                                         |  | EXECUTIVO          |  | 2/8                          |  |
| ESCALA:                                                                               |  | DATA:              |  |                              |  |
| INDICADA                                                                              |  | 10/06/2026         |  |                              |  |





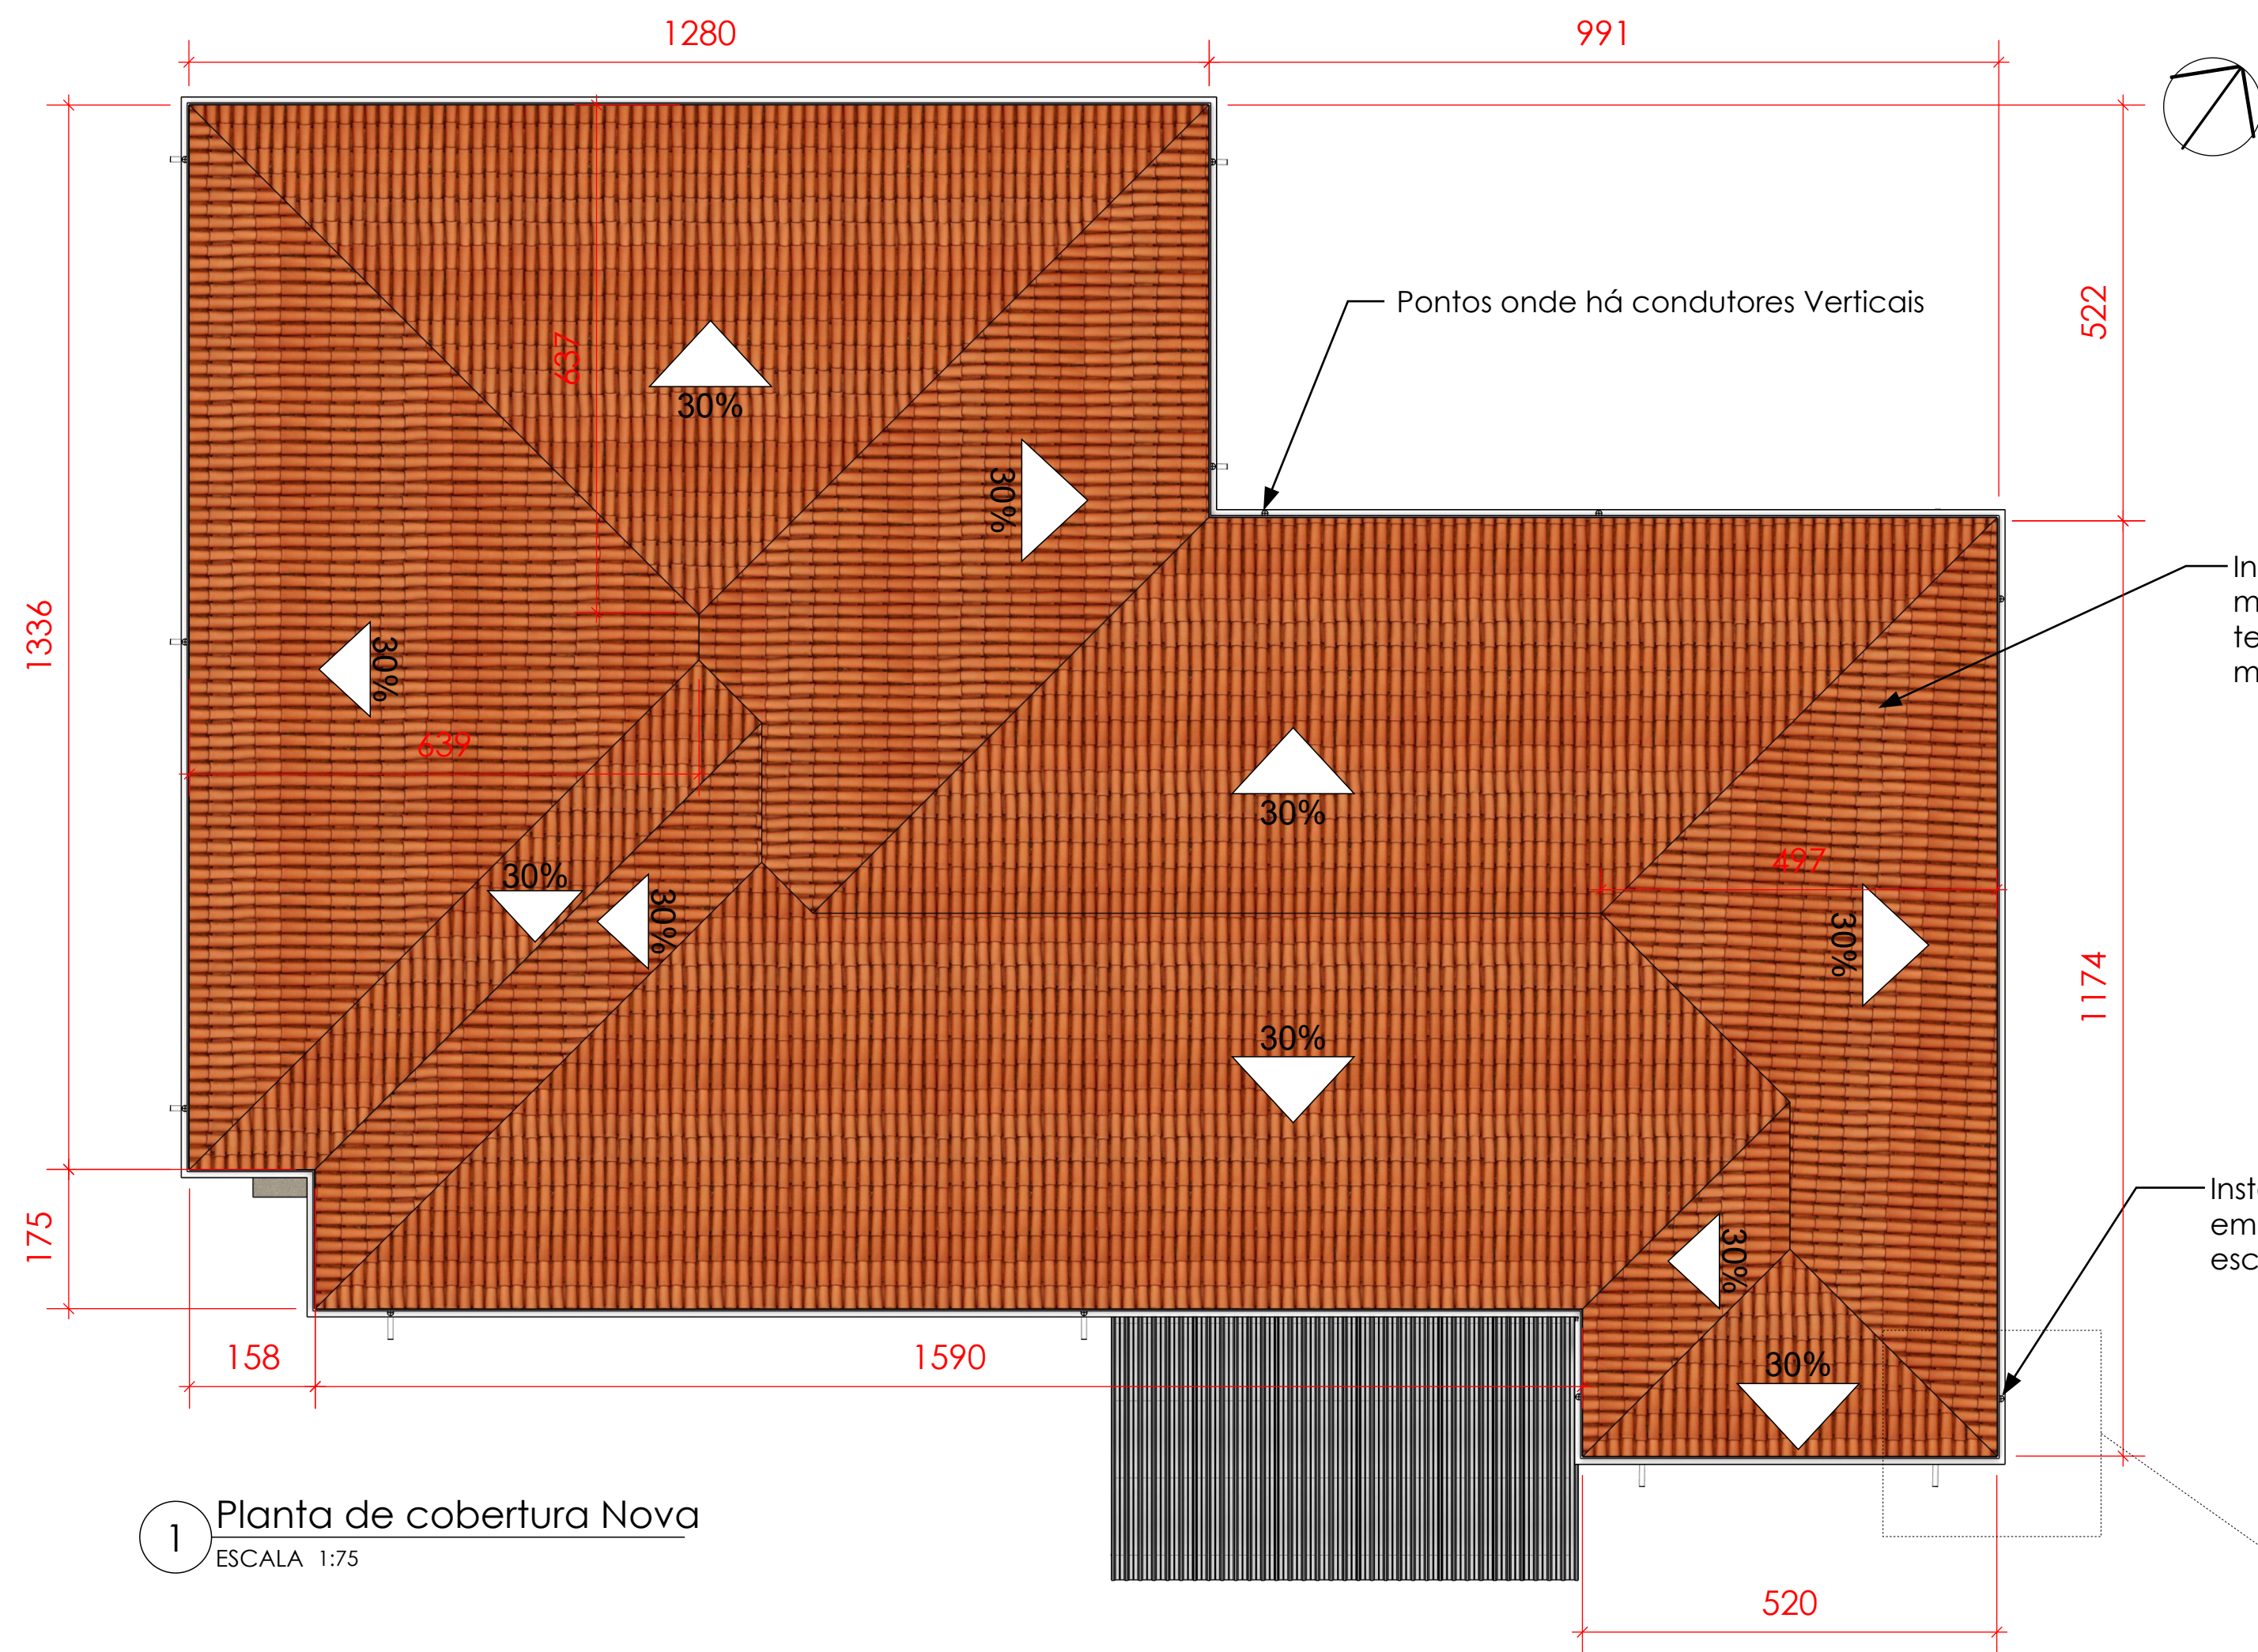


Instalação de nova cobertura composta por tesouras, trama de madeira em pinus com tratamento imunizante, telhamento com telhas cerâmicas tipo portuguesa, cumeeiras, espigões e rufos metálicos. (item 2.2 da planilha orçamentária)

Instalação de **Calhas metálicas**, bocais de saída, condutores verticais em **PVC DN 75 mm** e conexões necessárias para o adequado escoamento das águas pluviais. (item 2.2.3 da planilha orçamentária)

Condutores pluviais verticais PVC 75mm

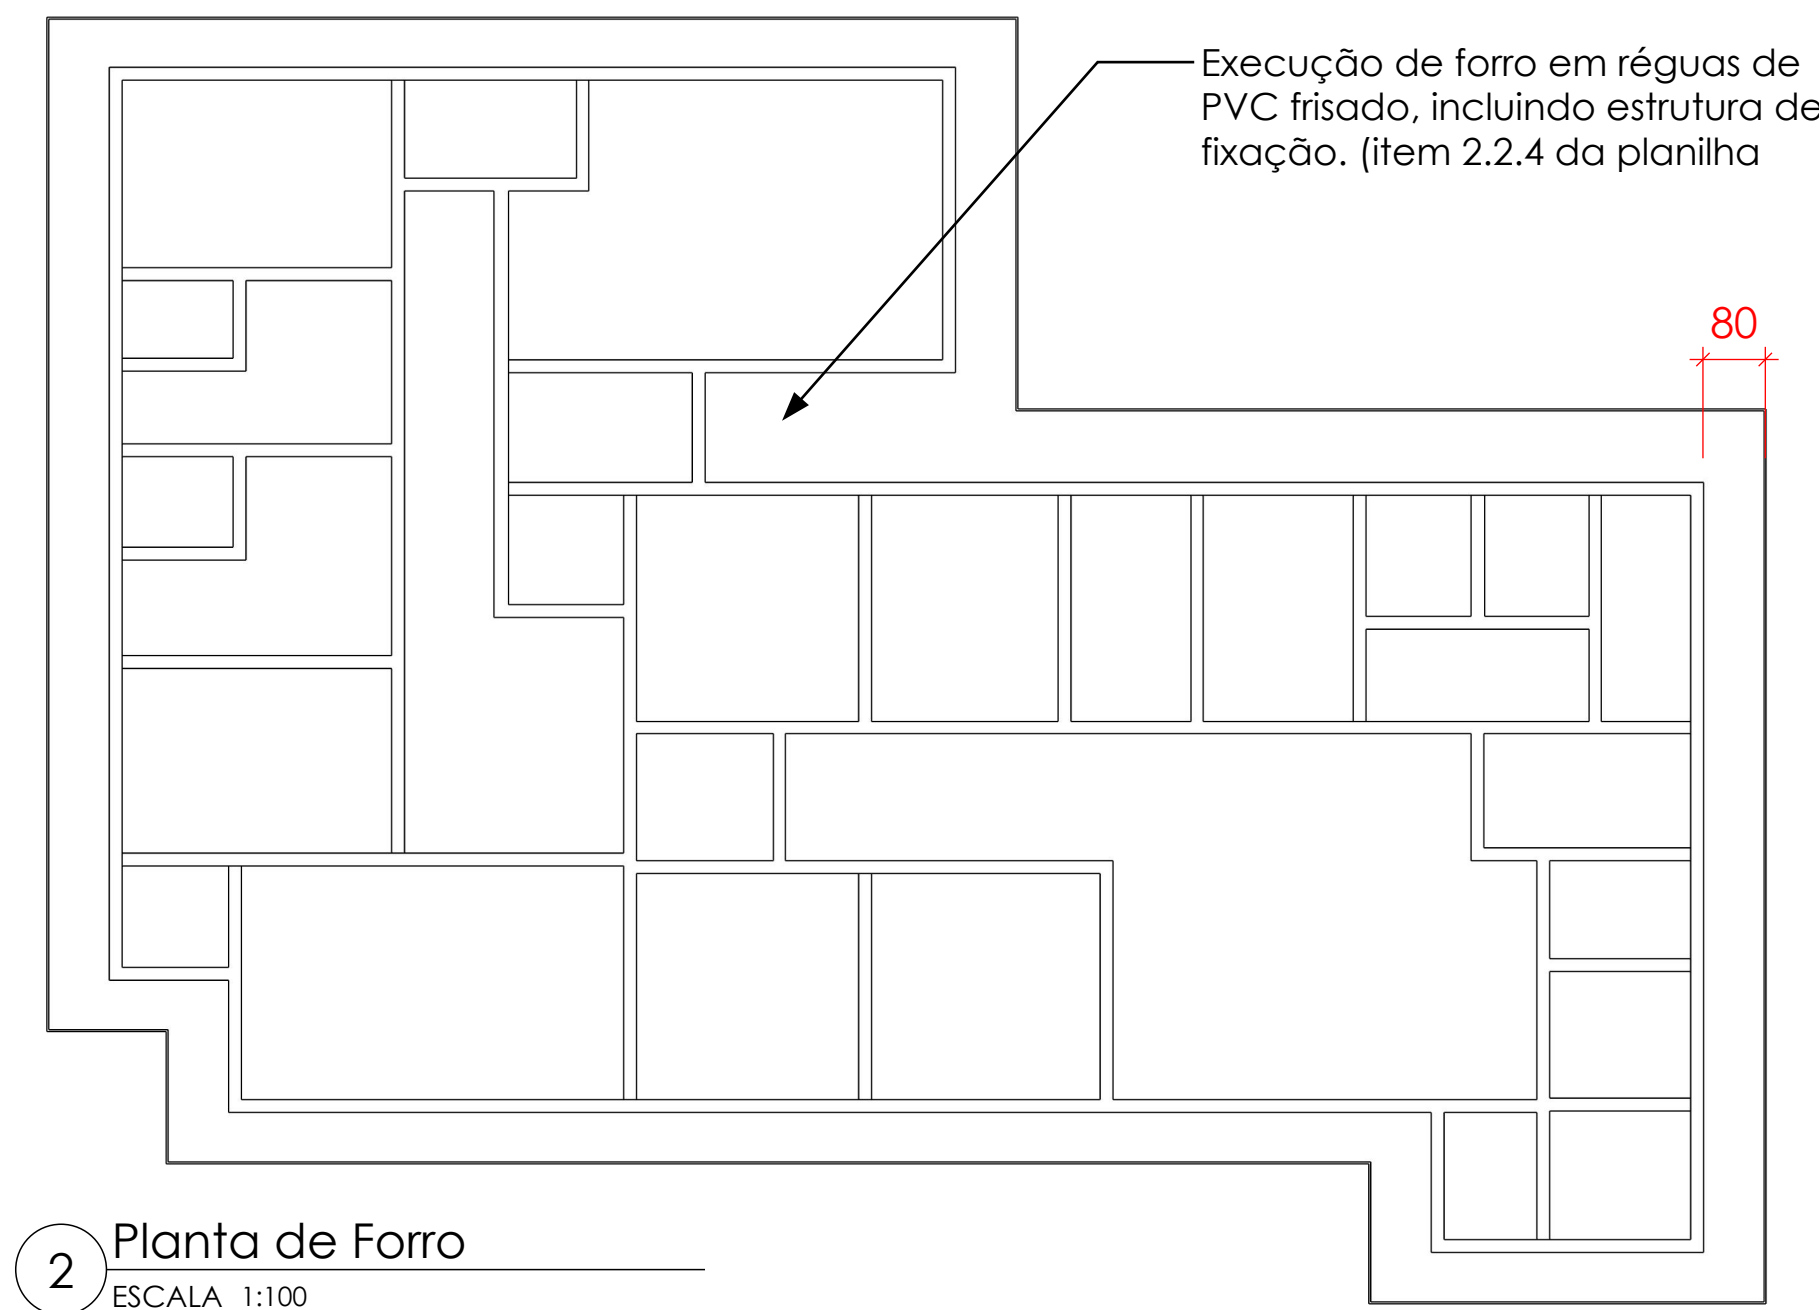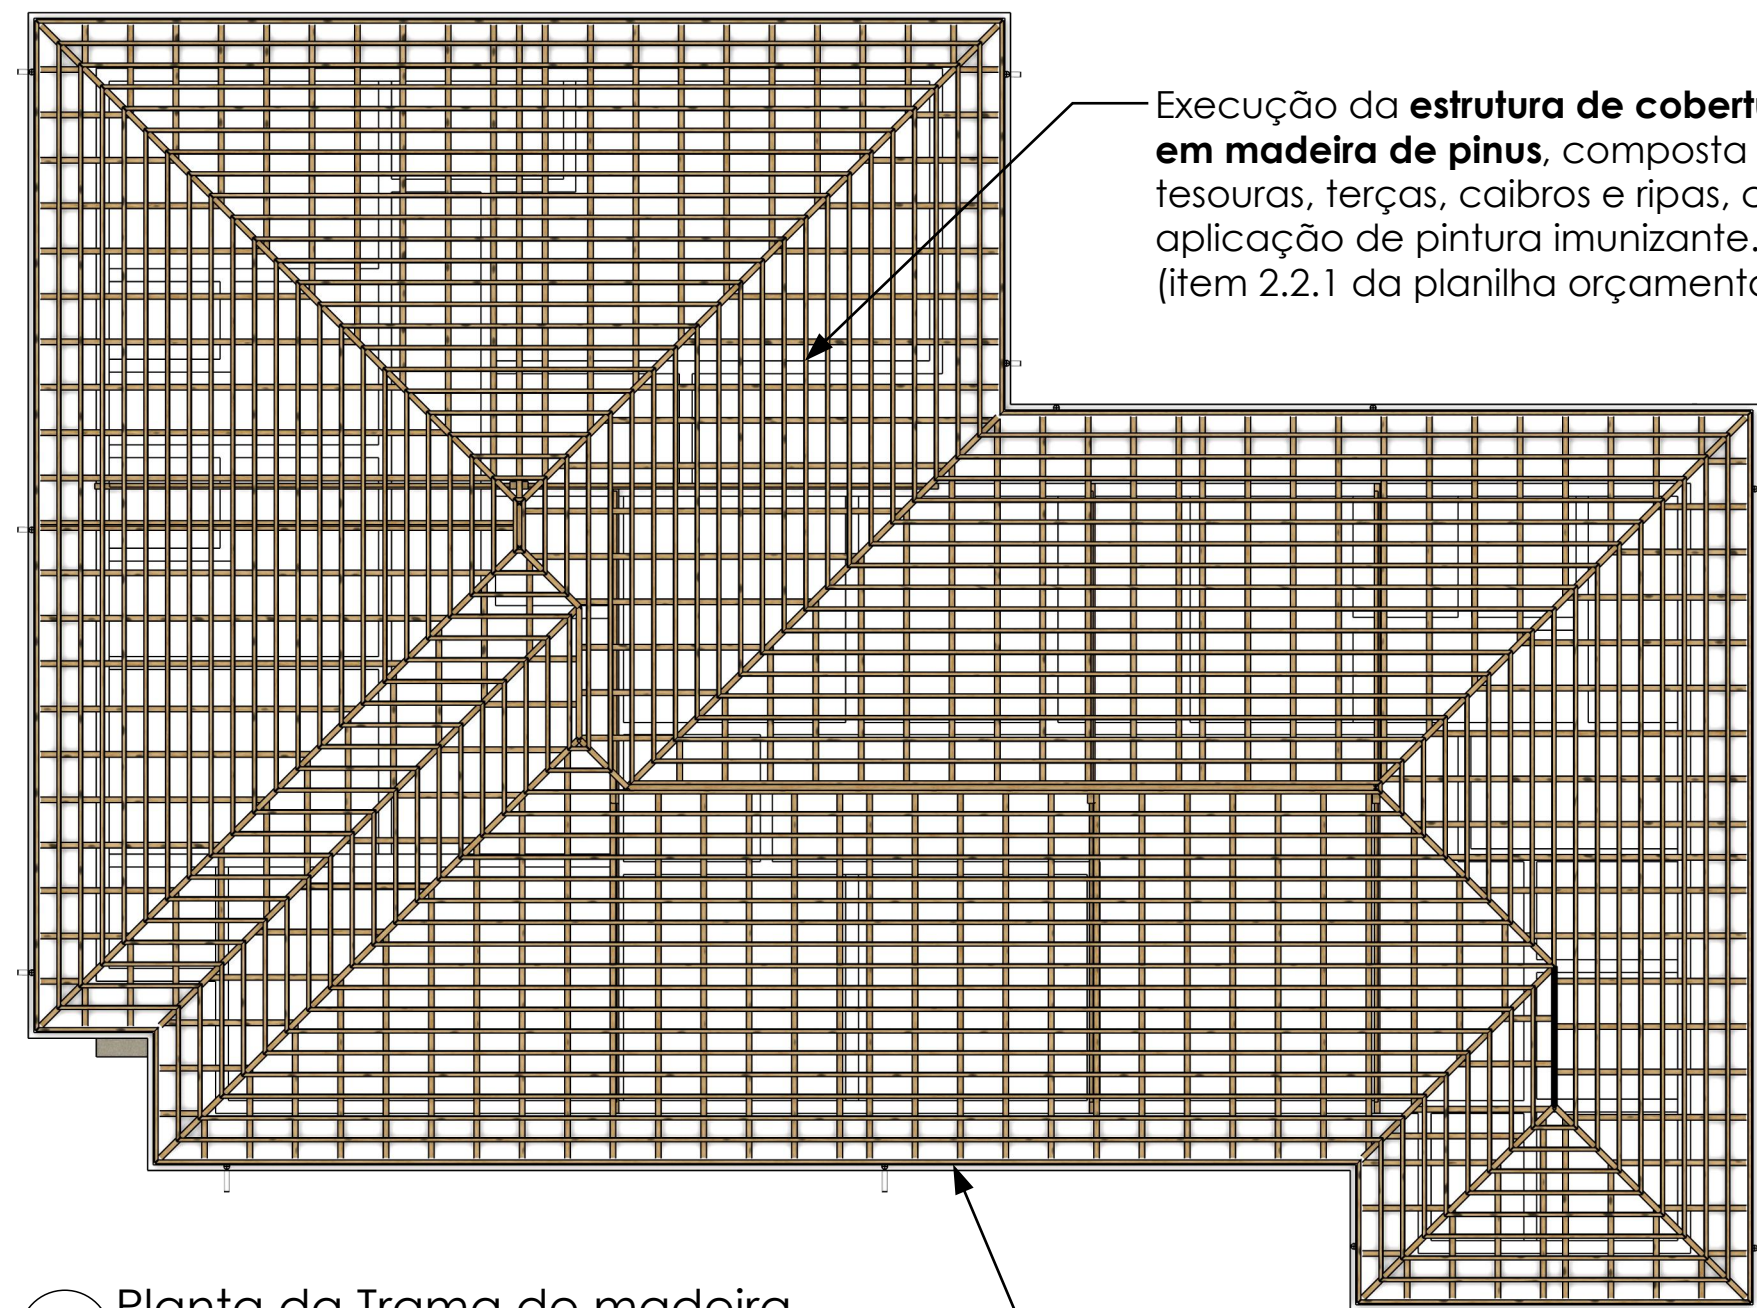

Instalação de **tabeiras** em madeira de **pinus tratado**, com aplicação de fundo nivelador e pintura de acabamento em esmalte sintético. (item 2.2.5 da planilha orçamentária)

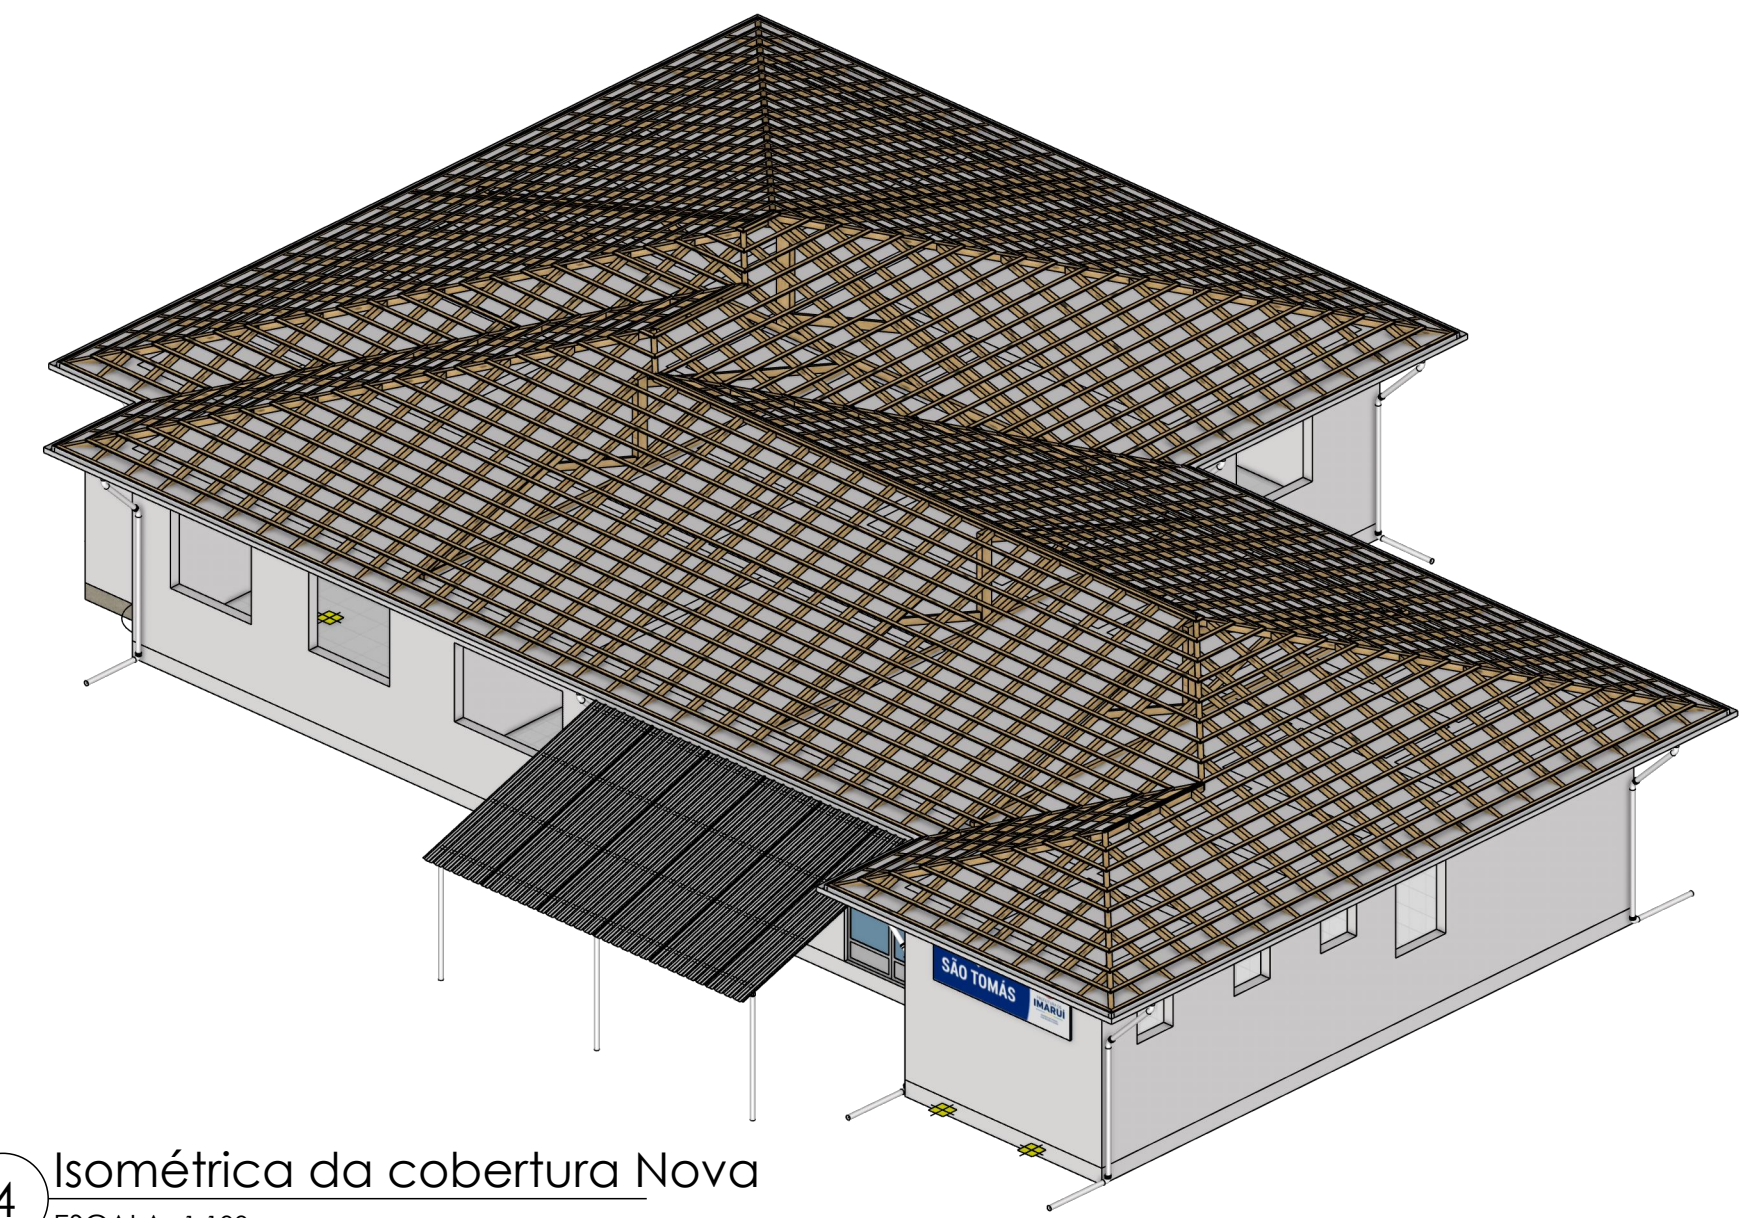


4 Isométrica da cobertura Nova  
ESCALA 1:100



6 Isométrica detalhamento das calhas

|                                                                                            |  |                                    |  |                              |  |
|--------------------------------------------------------------------------------------------|--|------------------------------------|--|------------------------------|--|
|       |  | OBRA:                              |  | <b>REFORMA UBS SÃO TOMÁS</b> |  |
| <b>RESPONSÁVEL TÉCNICO:</b><br>HUELITON CARDOSO MARTINS                                    |  | <b>CAU:</b><br>00A2573326          |  |                              |  |
| <b>PROPRIETÁRIO:</b><br>PREFEITURA MUNICIPAL DE IMARUI                                     |  | <b>CNPJ:</b><br>82.538.851/0001-57 |  |                              |  |
| <b>ENDEREÇO:</b><br>Rua Prof. Luiz Félix Barretos, s/n - São Tomás, Imarui - SC, 88770-000 |  |                                    |  |                              |  |
| <b>PROJETO:</b><br>ARQUITETÔNICO                                                           |  |                                    |  | <b>FOLHA:</b>                |  |
| <b>ESCALA:</b><br>INDICADA                                                                 |  | <b>ETAPA:</b><br>EXECUTIVO         |  | <b>DATA:</b><br>10/06/2026   |  |
|                                                                                            |  |                                    |  | <b>3/8</b>                   |  |



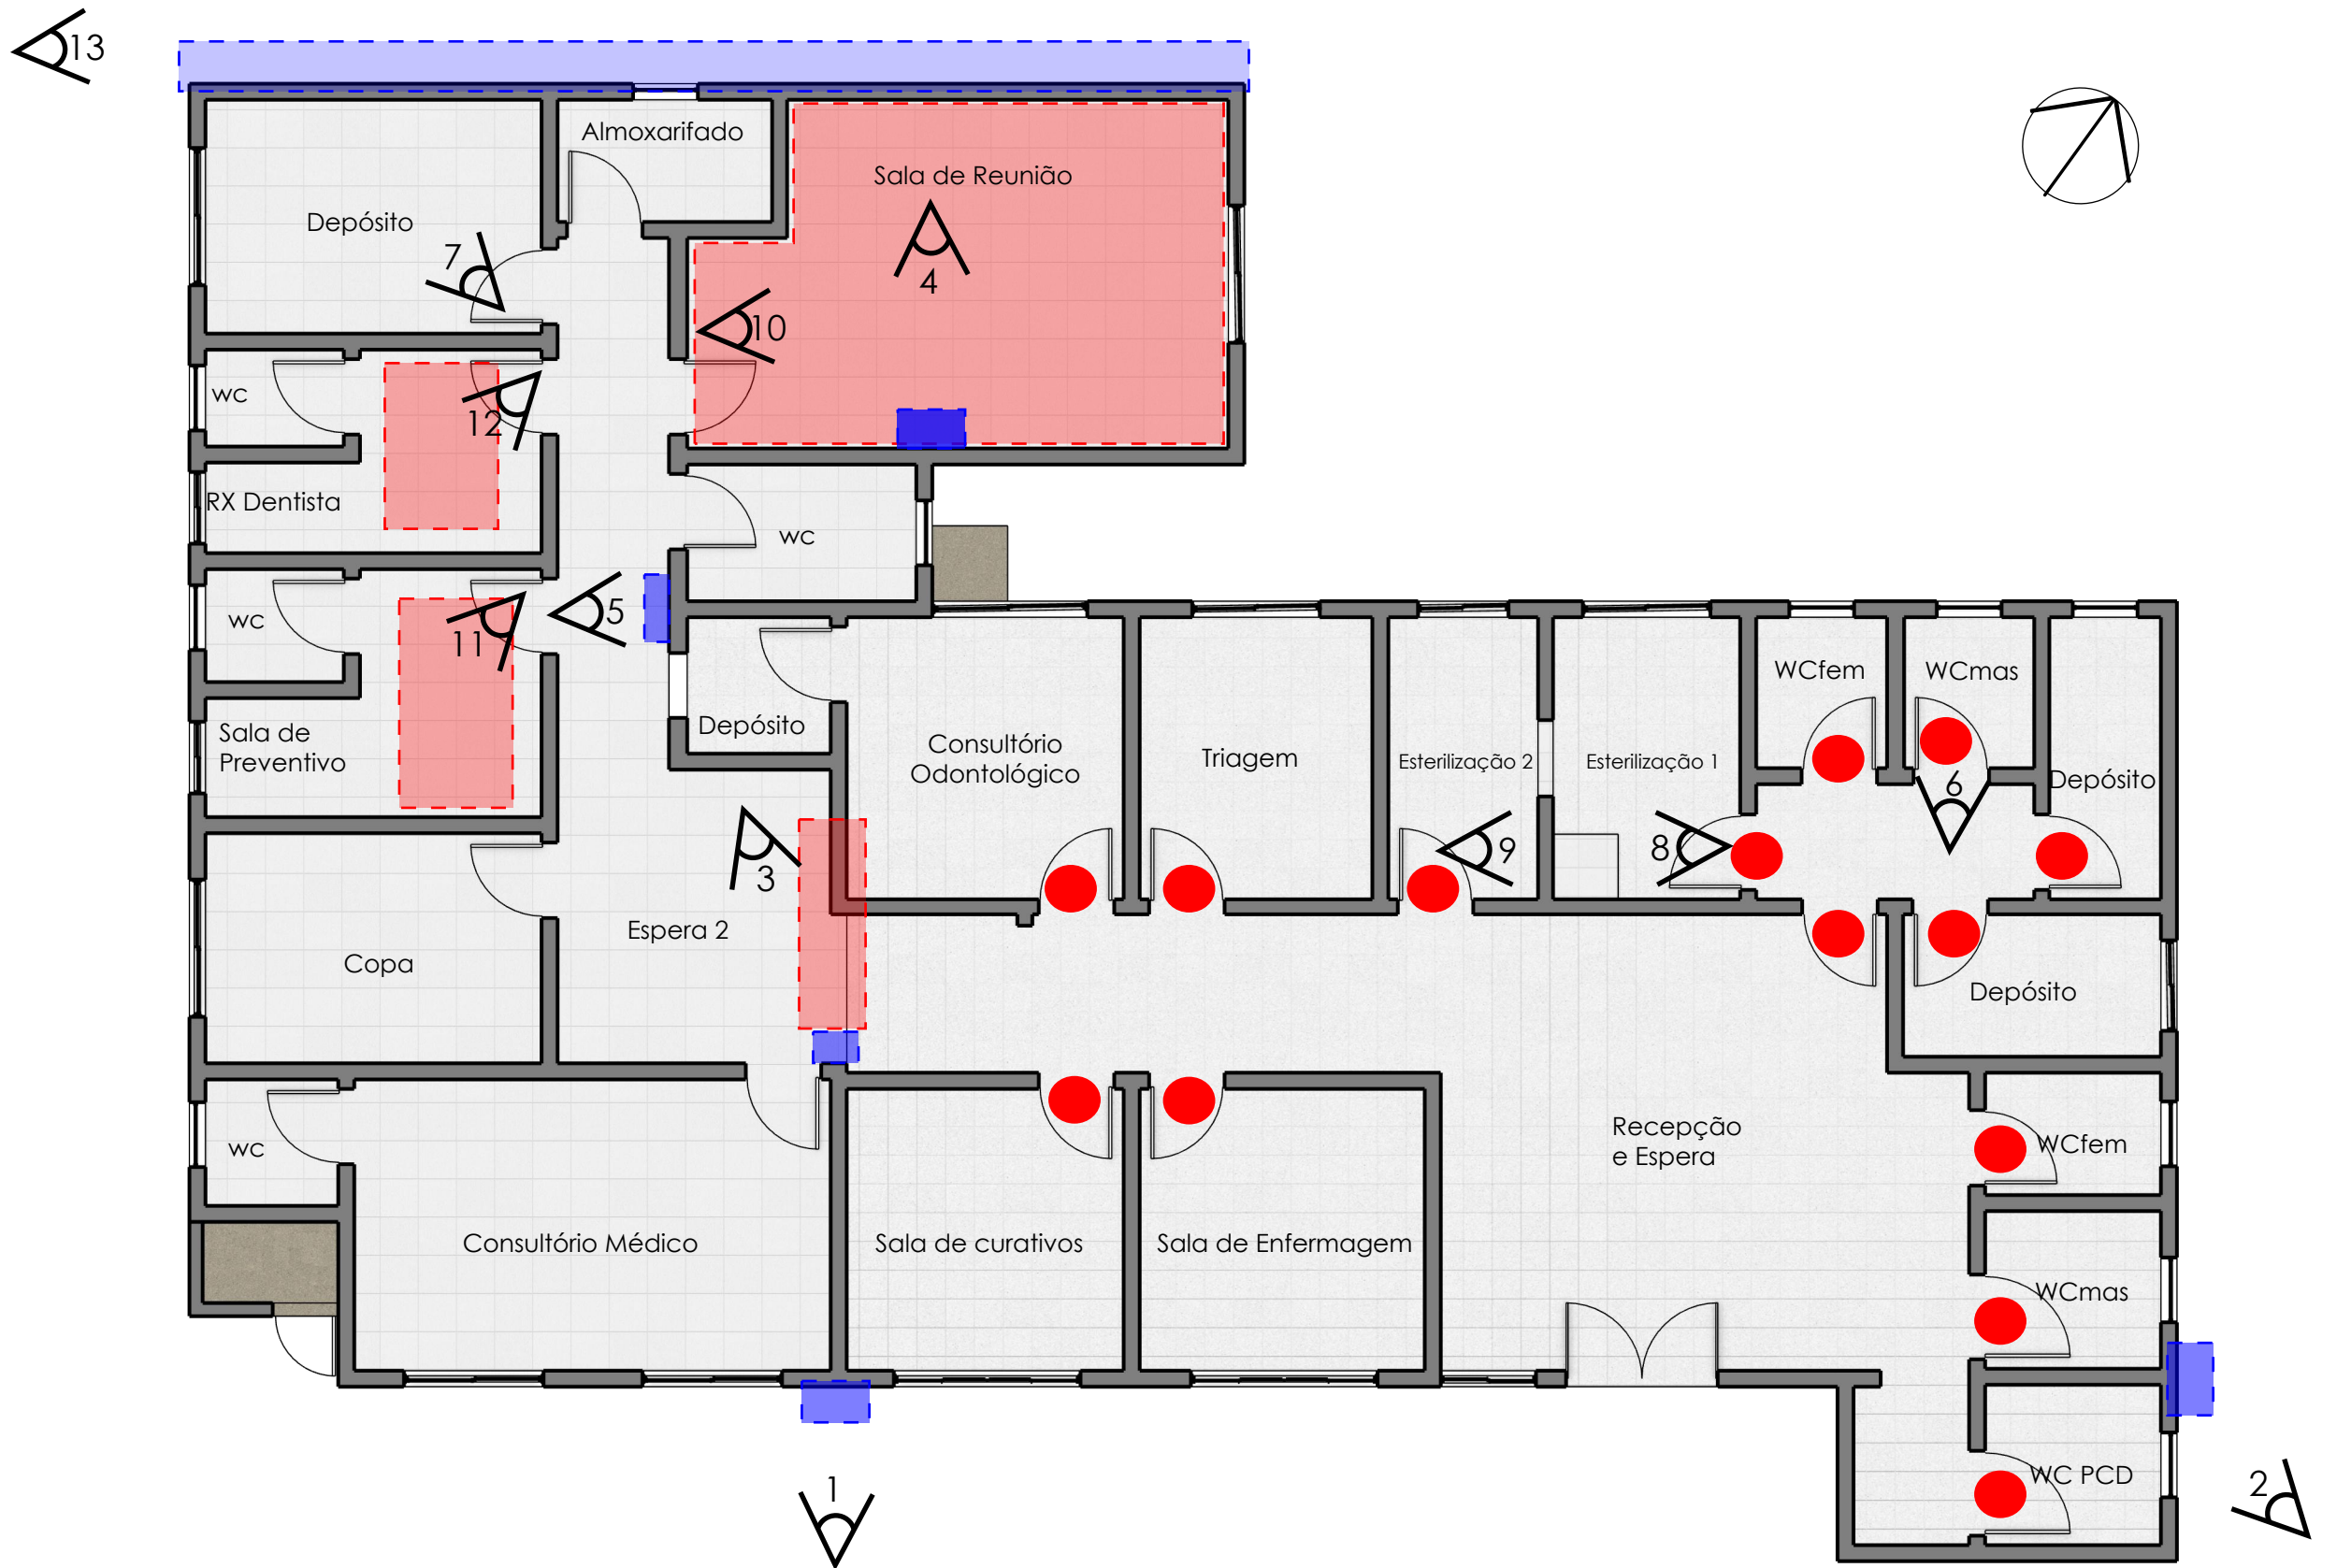

1 Planta de Pontos de recuperação  
ESCALA 1:75

- REPAROS NAS PAREDES
- REPAROS NOS PISOS
- REPARO NAS PORTAS

#### REPAROS NAS PAREDES

Execução de **costura em trincas** de alvenaria com barras de aço e argamassa, bem como tratamento de trincas e fissuras em elementos estruturais com **adesivo epóxi** e recomposição das superfícies. (item 4 da planilha orçamentária)

#### REPAROS NOS PISOS

**Demolição** de revestimento **cerâmicos** e **argamassas** existentes, com execução de **contrapiso autonivelante**, assentamento de **piso cerâmico** e instalação de **rodapé cerâmico**. (item 5.1 da planilha orçamentária)


#### REPARO NAS PORTAS

Remoção das **folhas** e **alizes** existentes e instalação de **novas folhas de porta** em madeira semi-oca e alizes, mantendo os batentes existentes, com **pintura** e acabamento em **esmalte sintético**. (item 6 da planilha orçamentária)



Ponto de Vista 13

Demolição da alvenaria e remoção das placas de concreto existentes, com posterior regularização da parede dos fundos mediante aplicação de chapisco, massa única e fundo selador acrílico para posterior pintura. (item 4.7 da planilha orçamentária)

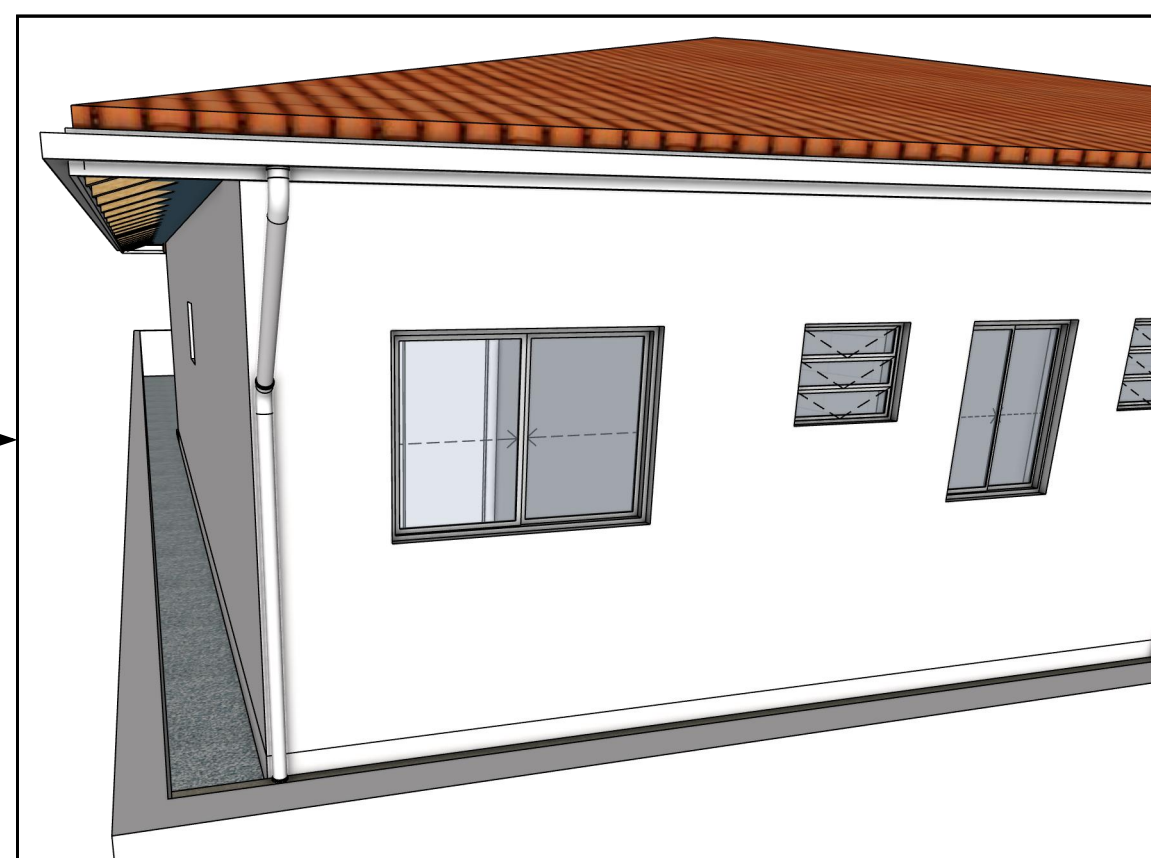


2 Vista 3D - Reforma da parede dos Fundos




Ponto de Vista 1



Ponto de Vista 2

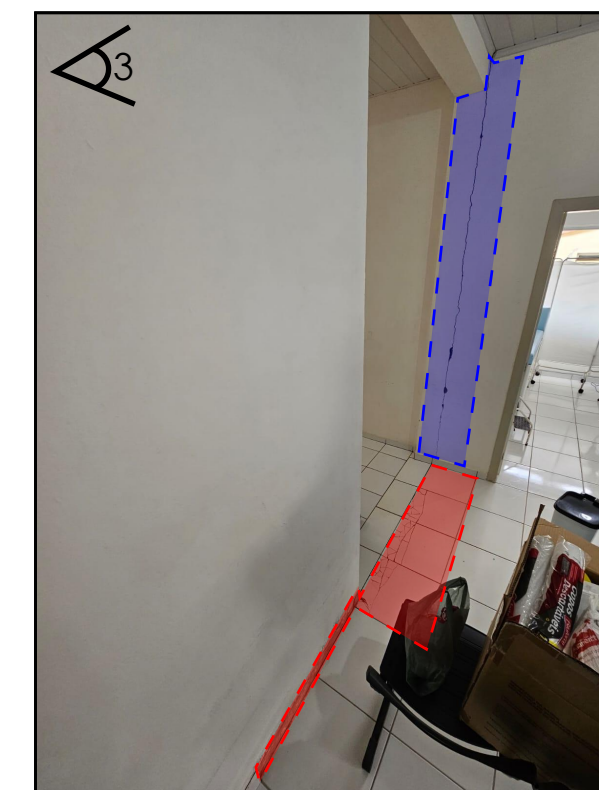

Ponto de Vista 3

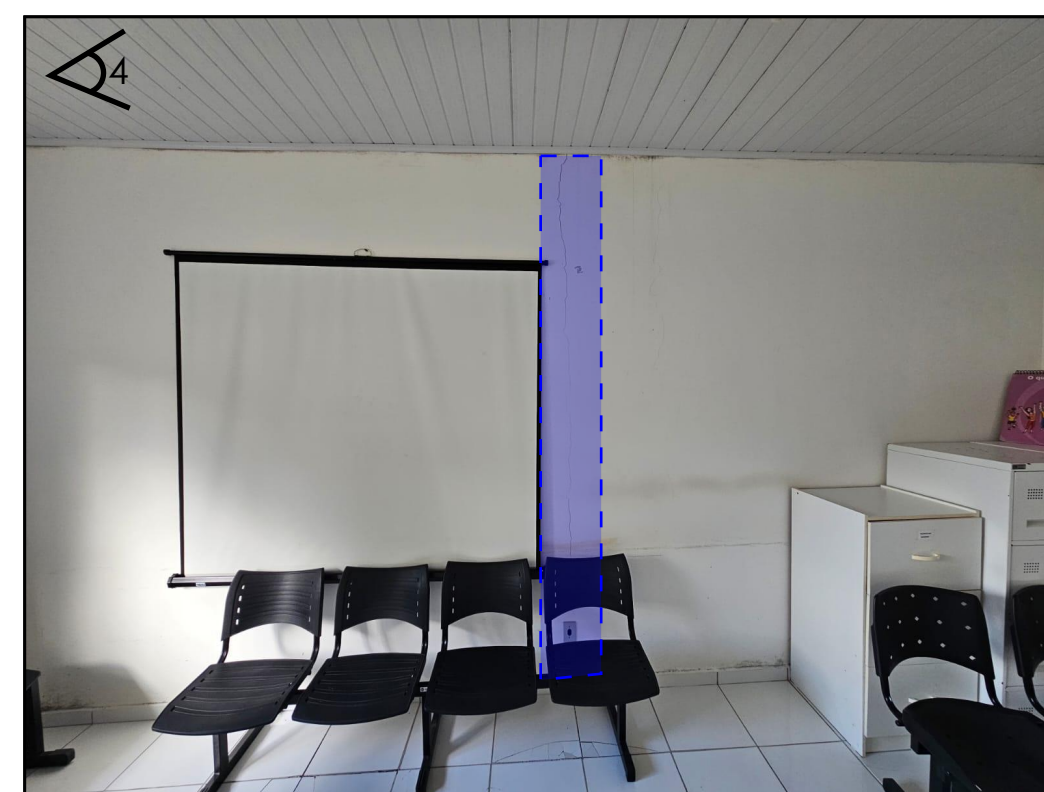

Ponto de Vista 4




Ponto de Vista 5



Ponto de Vista 6




Ponto de Vista 7

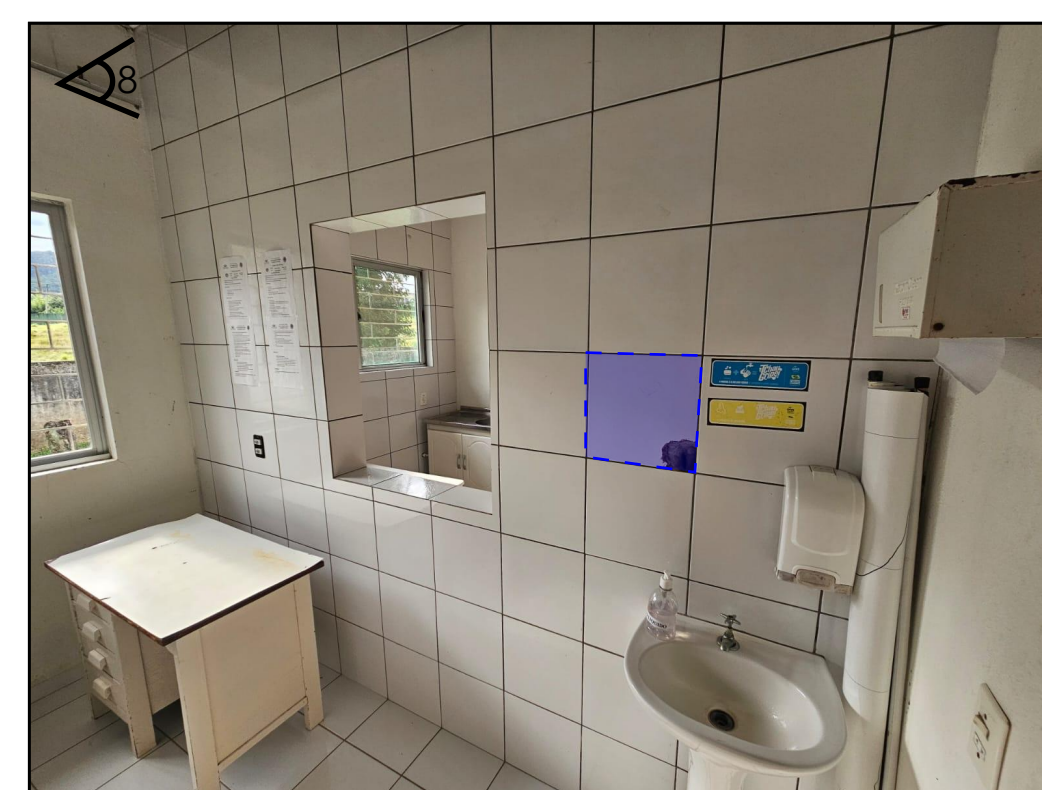

Ponto de Vista 8




Ponto de Vista 9

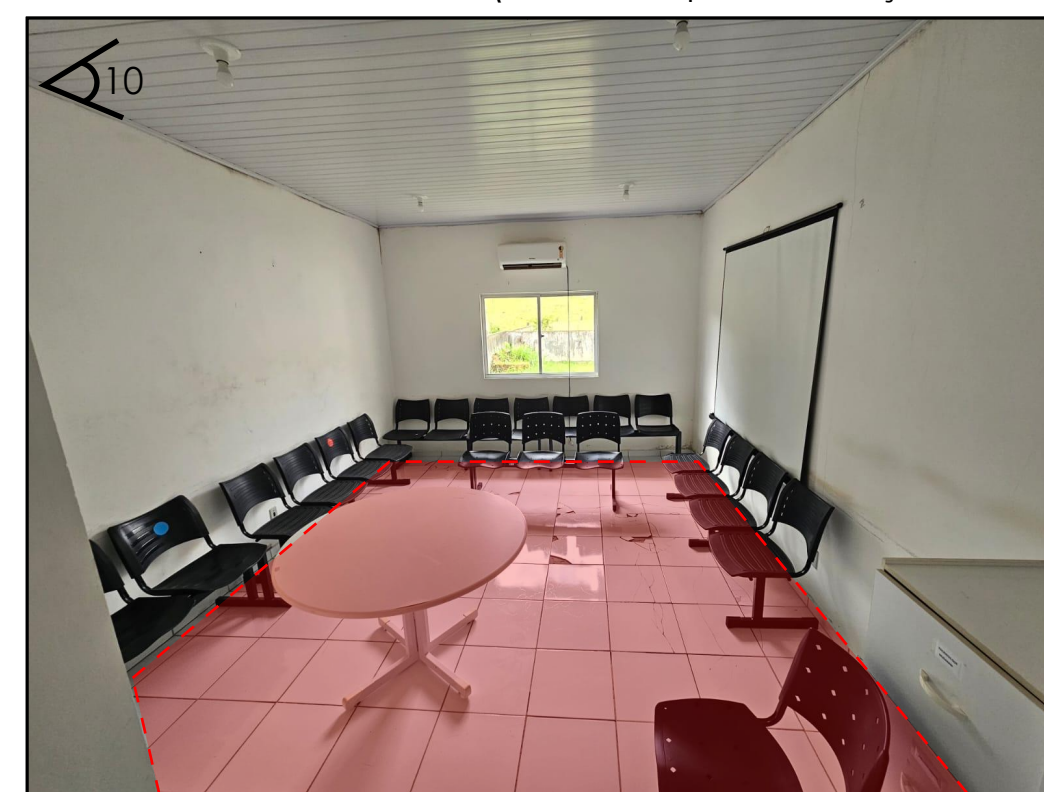

Ponto de Vista 10



Ponto de Vista 11

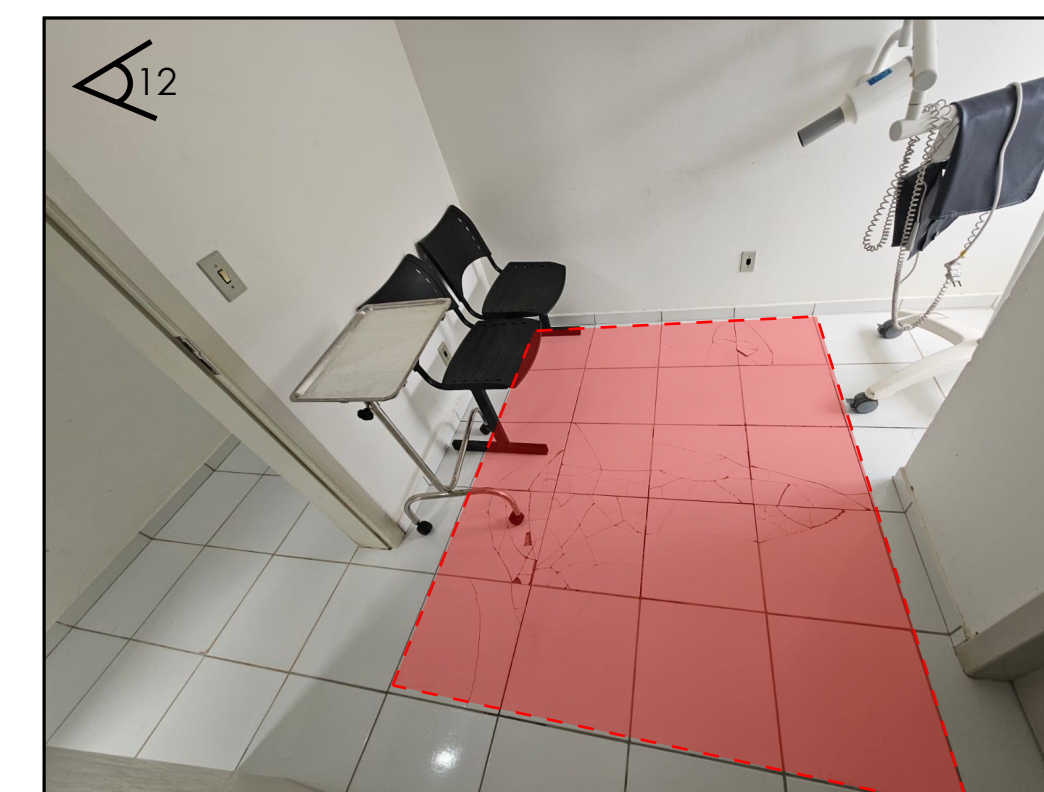


Ponto de Vista 12

Em **TODAS as paredes** o preparo das superfícies mediante lixamento **até meia altura**. E aplicação de pintura látex acrílica premium, com pintura das paredes, em **duas demãos**. (item 4 da planilha orçamentária)

|                                                                                            |                            |                                    |                              |                                 |
|--------------------------------------------------------------------------------------------|----------------------------|------------------------------------|------------------------------|---------------------------------|
|       |                            | OBRA:                              | <b>REFORMA UBS SÃO TOMÁS</b> |                                 |
| <b>RESPONSÁVEL TÉCNICO:</b><br>HUELITON CARDOSO MARTINS                                    |                            | <b>CAU:</b><br>00A2573326          |                              |                                 |
| <b>PROPRIETÁRIO:</b><br>PREFEITURA MUNICIPAL DE IMARUI                                     |                            | <b>CNPJ:</b><br>82.538.851/0001-57 |                              |                                 |
| <b>ENDEREÇO:</b><br>Rua Prof. Luiz Félix Barretos, s/n - São Tomás, Imarui - SC, 88770-000 |                            |                                    |                              |                                 |
| <b>PROJETO:</b><br>ARQUITETÔNICO                                                           |                            |                                    |                              | <b>FOLHA:</b><br><br><b>4/8</b> |
| <b>ESCALA:</b><br>INDICADA                                                                 | <b>ETAPA:</b><br>EXECUTIVO | <b>DATA:</b><br>10/06/2026         |                              |                                 |



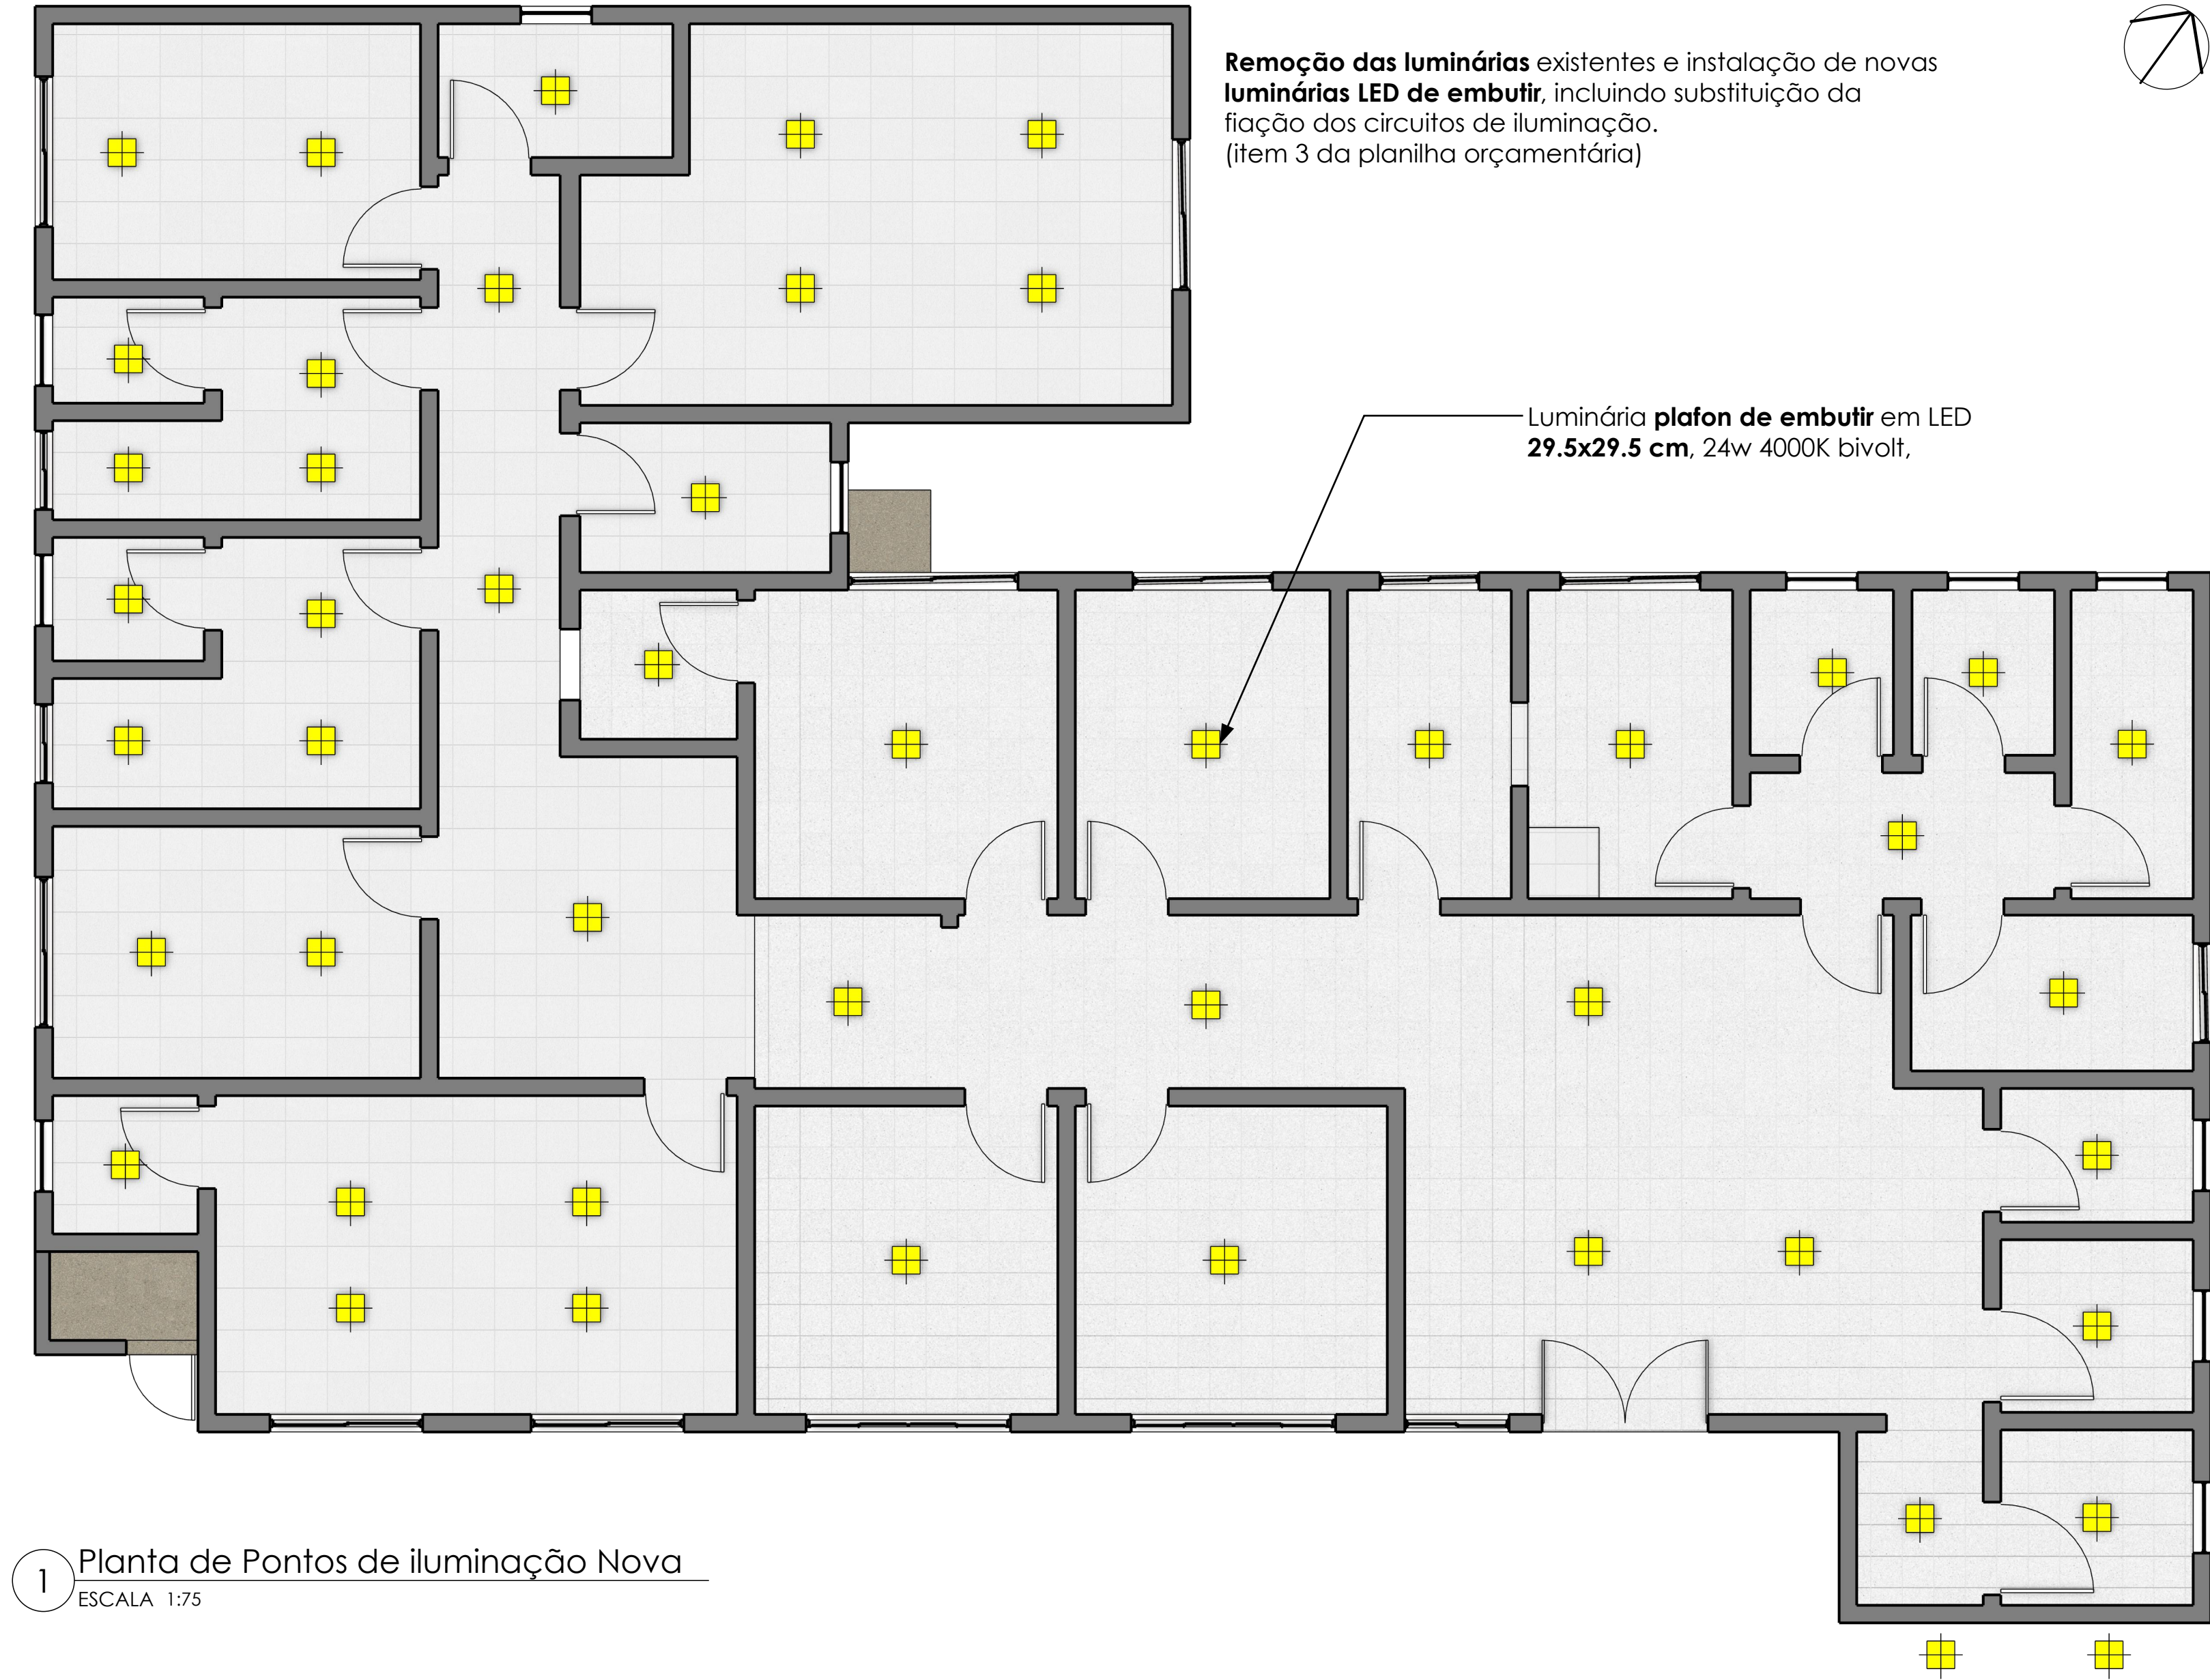


Remoção das luminárias existentes e instalação de novas luminárias LED de embutir, incluindo substituição da fiação dos circuitos de iluminação. (item 3 da planilha orçamentária)

Luminária plafon de embutir em LED 29.5x29.5 cm, 24w 4000K bivolt,

1 Planta de Pontos de iluminação Nova  
ESCALA 1:75



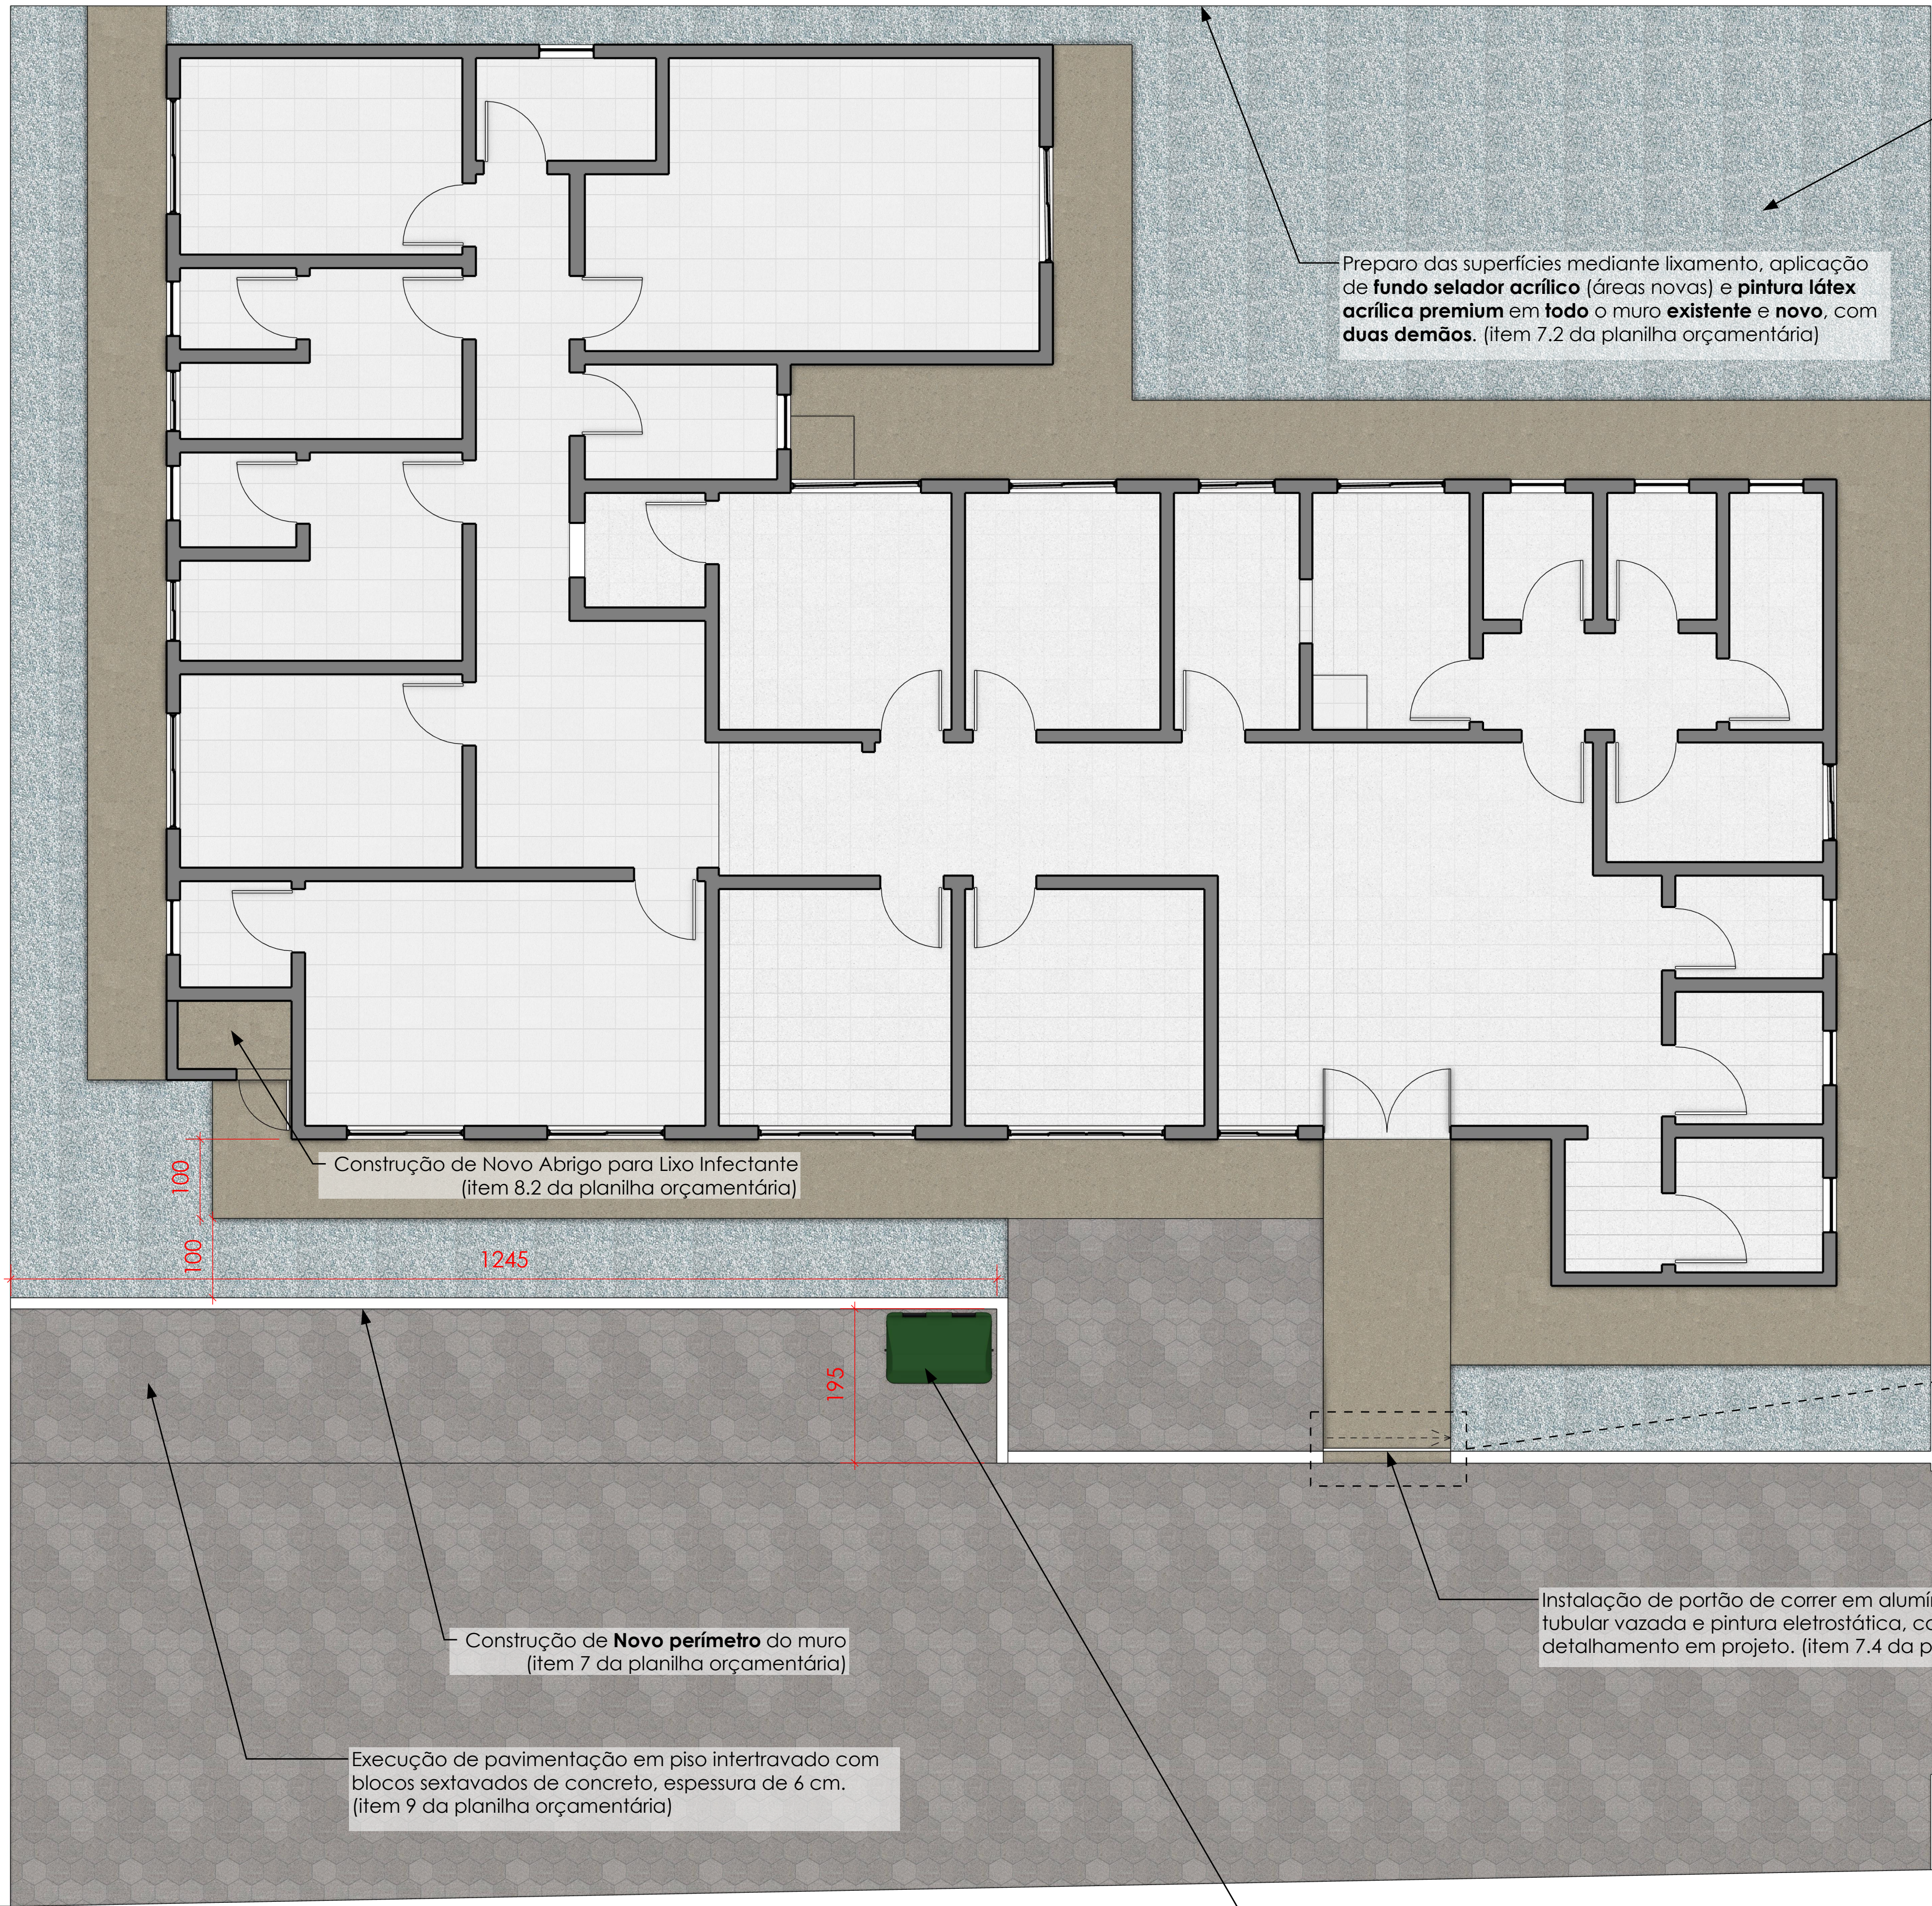


1 Planta de Pontos de iluminação Nova  
ESCALA 1:75

Fornecimento e instalação de **contentor em polietileno** de alta densidade, com capacidade de **500 litros** e quatro rodas maciças de borracha. (item 8.2.7 da planilha orçamentária)



Imagem Ilustrativa da Contentor

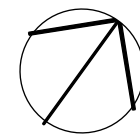

Após **Limpeza** manual da vegetação existente no terreno, será coloca um **Lastro de Brita 1 de 10cm de espessura** nas áreas (item 5.3.2 da planilha orçamentária)

Preparo das superfícies mediante lixamento, aplicação de **fundo selador acrílico** (áreas novas) e **pintura látex acrílica premium** em **tudo o muro existente e novo**, com **duas demãos**. (item 7.2 da planilha orçamentária)

Construção de Novo Abrigo para Lixo Infectante (item 8.2 da planilha orçamentária)

Construção de **Novo perímetro** do muro (item 7 da planilha orçamentária)

Execução de pavimentação em piso intertravado com blocos sextavados de concreto, espessura de 6 cm. (item 9 da planilha orçamentária)


Instalação de portão de correr em alumínio, com estrutura tubular vazada e pintura eletrostática, conforme detalhamento em projeto. (item 7.4 da planilha orçamentária)



2 Planta de Demolição  
ESCALA 1:125

**Demolição do muro existente** em alvenaria, sem reaproveitamento dos materiais removidos. (item 7.1 da planilha orçamentária)

**Demolição completa do abrigo existente**, compreendendo a remoção da cobertura, estrutura de madeira, alvenarias e piso de concreto, sem reaproveitamento dos materiais removidos. (item 8.1 da planilha orçamentária)

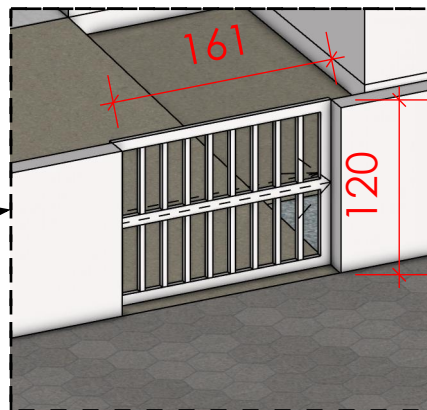

Croqui da área a ser **Removida**


|                                                                                            |  |                                    |  |                                 |  |
|--------------------------------------------------------------------------------------------|--|------------------------------------|--|---------------------------------|--|
|       |  | OBRA:                              |  | <b>REFORMA UBS SÃO TOMÁS</b>    |  |
| <b>RESPONSÁVEL TÉCNICO:</b><br>HUELITON CARDOSO MARTINS                                    |  | <b>CAU:</b><br>00A2573326          |  |                                 |  |
| <b>PROPRIETÁRIO:</b><br>PREFEITURA MUNICIPAL DE IMARUÍ                                     |  | <b>CNPJ:</b><br>82.538.851/0001-57 |  |                                 |  |
| <b>ENDEREÇO:</b><br>Rua Prof. Luiz Félix Barretos, s/n - São Tomás, Imaruí - SC, 88770-000 |  |                                    |  |                                 |  |
| <b>PROJETO:</b><br>ARQUITETÔNICO                                                           |  |                                    |  | <b>FOLHA:</b><br><br><b>6/8</b> |  |
| <b>ESCALA:</b><br>INDICADA                                                                 |  | <b>ETAPA:</b><br>EXECUTIVO         |  | <b>DATA:</b><br>10/06/2026      |  |






1 Planta Baixa Reforma  
ESCALA 1:125

Execução de aterro com areia, compactação do solo, lastro de brita e contrapiso em argamassa autonivelante para regularização do piso do novo abrigo. (itens 8.2.2 e 8.2.3 da planilha orçamentária)

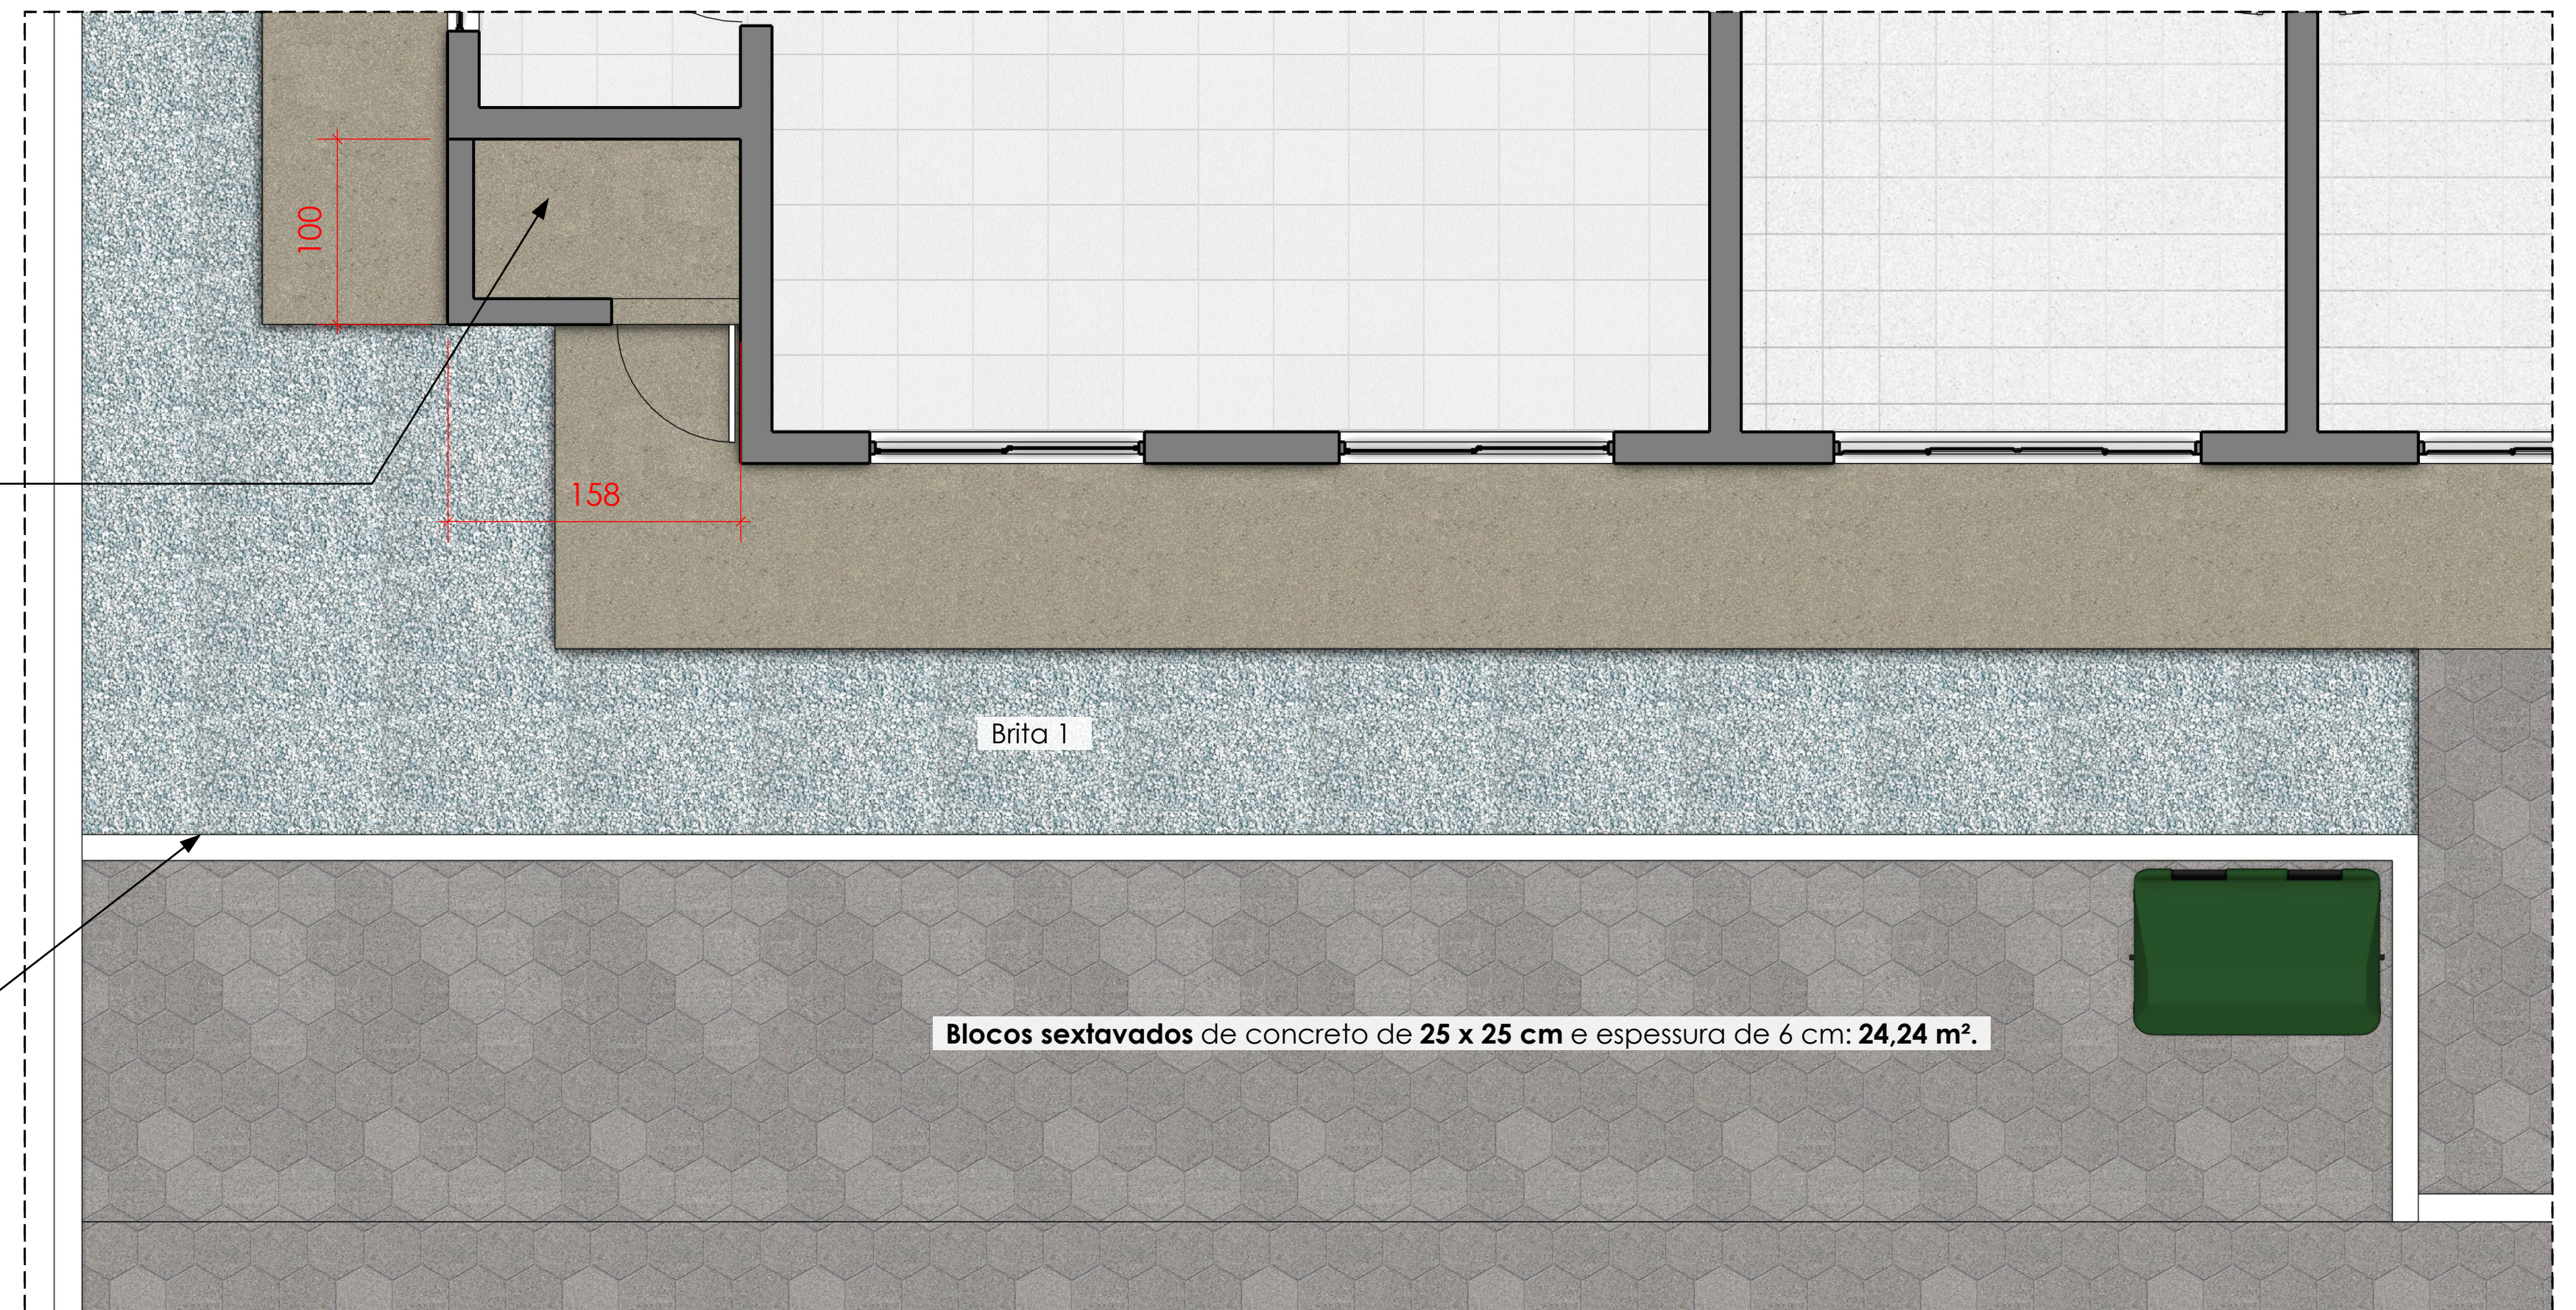

2 Planta Baixa - Reforma  
ESCALA 1:30


Execução de alvenaria de vedação em blocos cerâmicos, ancorada às paredes existentes com pinos de aço e telas metálicas galvanizadas, amarrada por cinta superior em concreto armado moldada in loco, com aplicação de chapisco, massa única, fundo selador e pintura acrílica. (item 8.2.4 da planilha orçamentária)

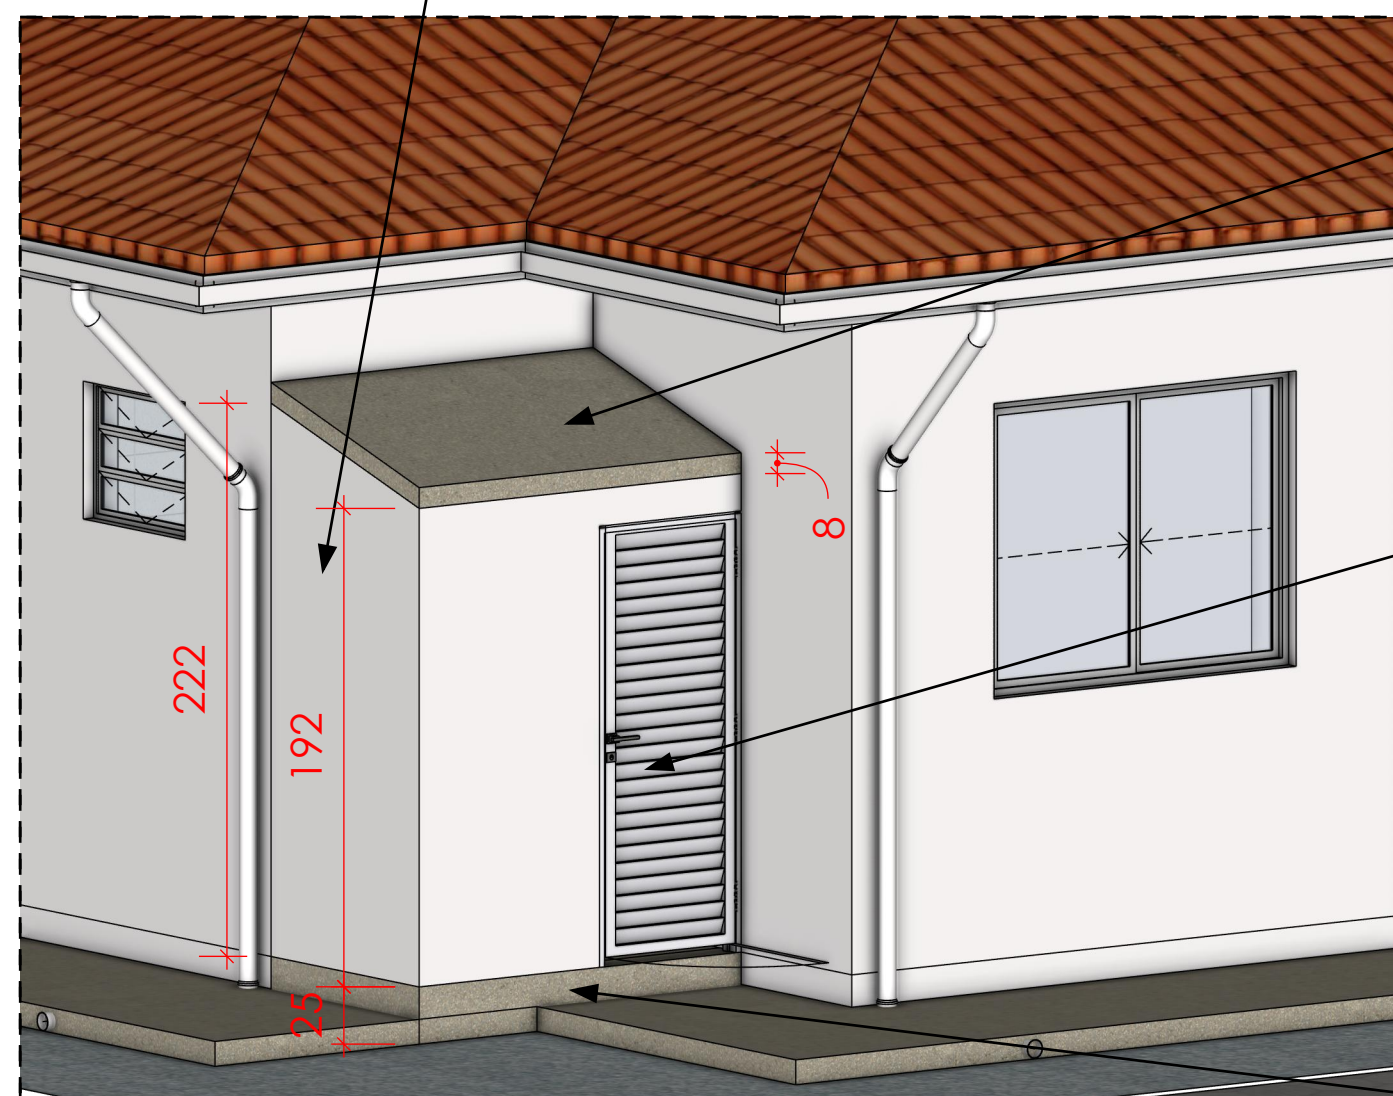

5 Isométrica de Detalhamento - Novo abrigo de Lixo Infectante  
ESCALA 1:30


Execução de cobertura em laje de concreto armado, com armadura em aço, formas e impermeabilização com pintura elastomérica impermeabilizante. (item 8.2.5 da planilha orçamentária)

Instalação de porta 70x180, de abrir em chapa lisa de alumínio, na cor branca. (item 8.2.6 da planilha orçamentária)


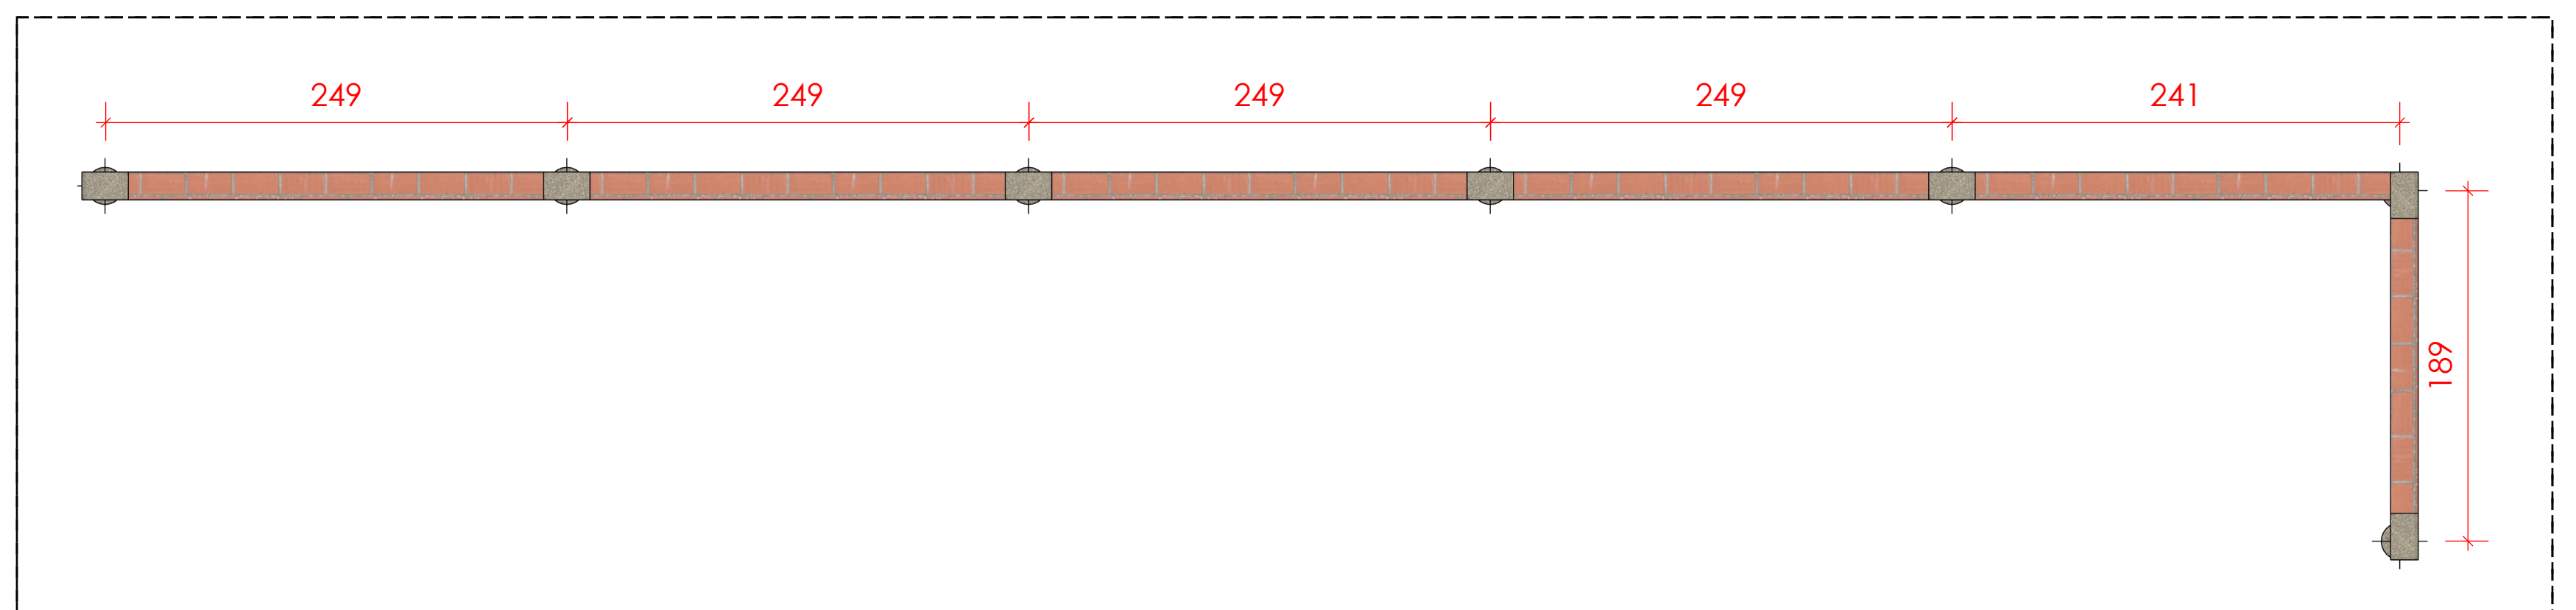


3 Planta Baixa de Detalhamento - Estrutura do muro  
ESCALA 1:30

Execução de viga baldrame em concreto armado (15 x 25 cm), com 4 barras Ø8 mm e estribos a cada 15 cm, apoiada sobre o contrapiso existente e engastada na estrutura principal da edificação existente. (item 8.2.1 da planilha orçamentária)

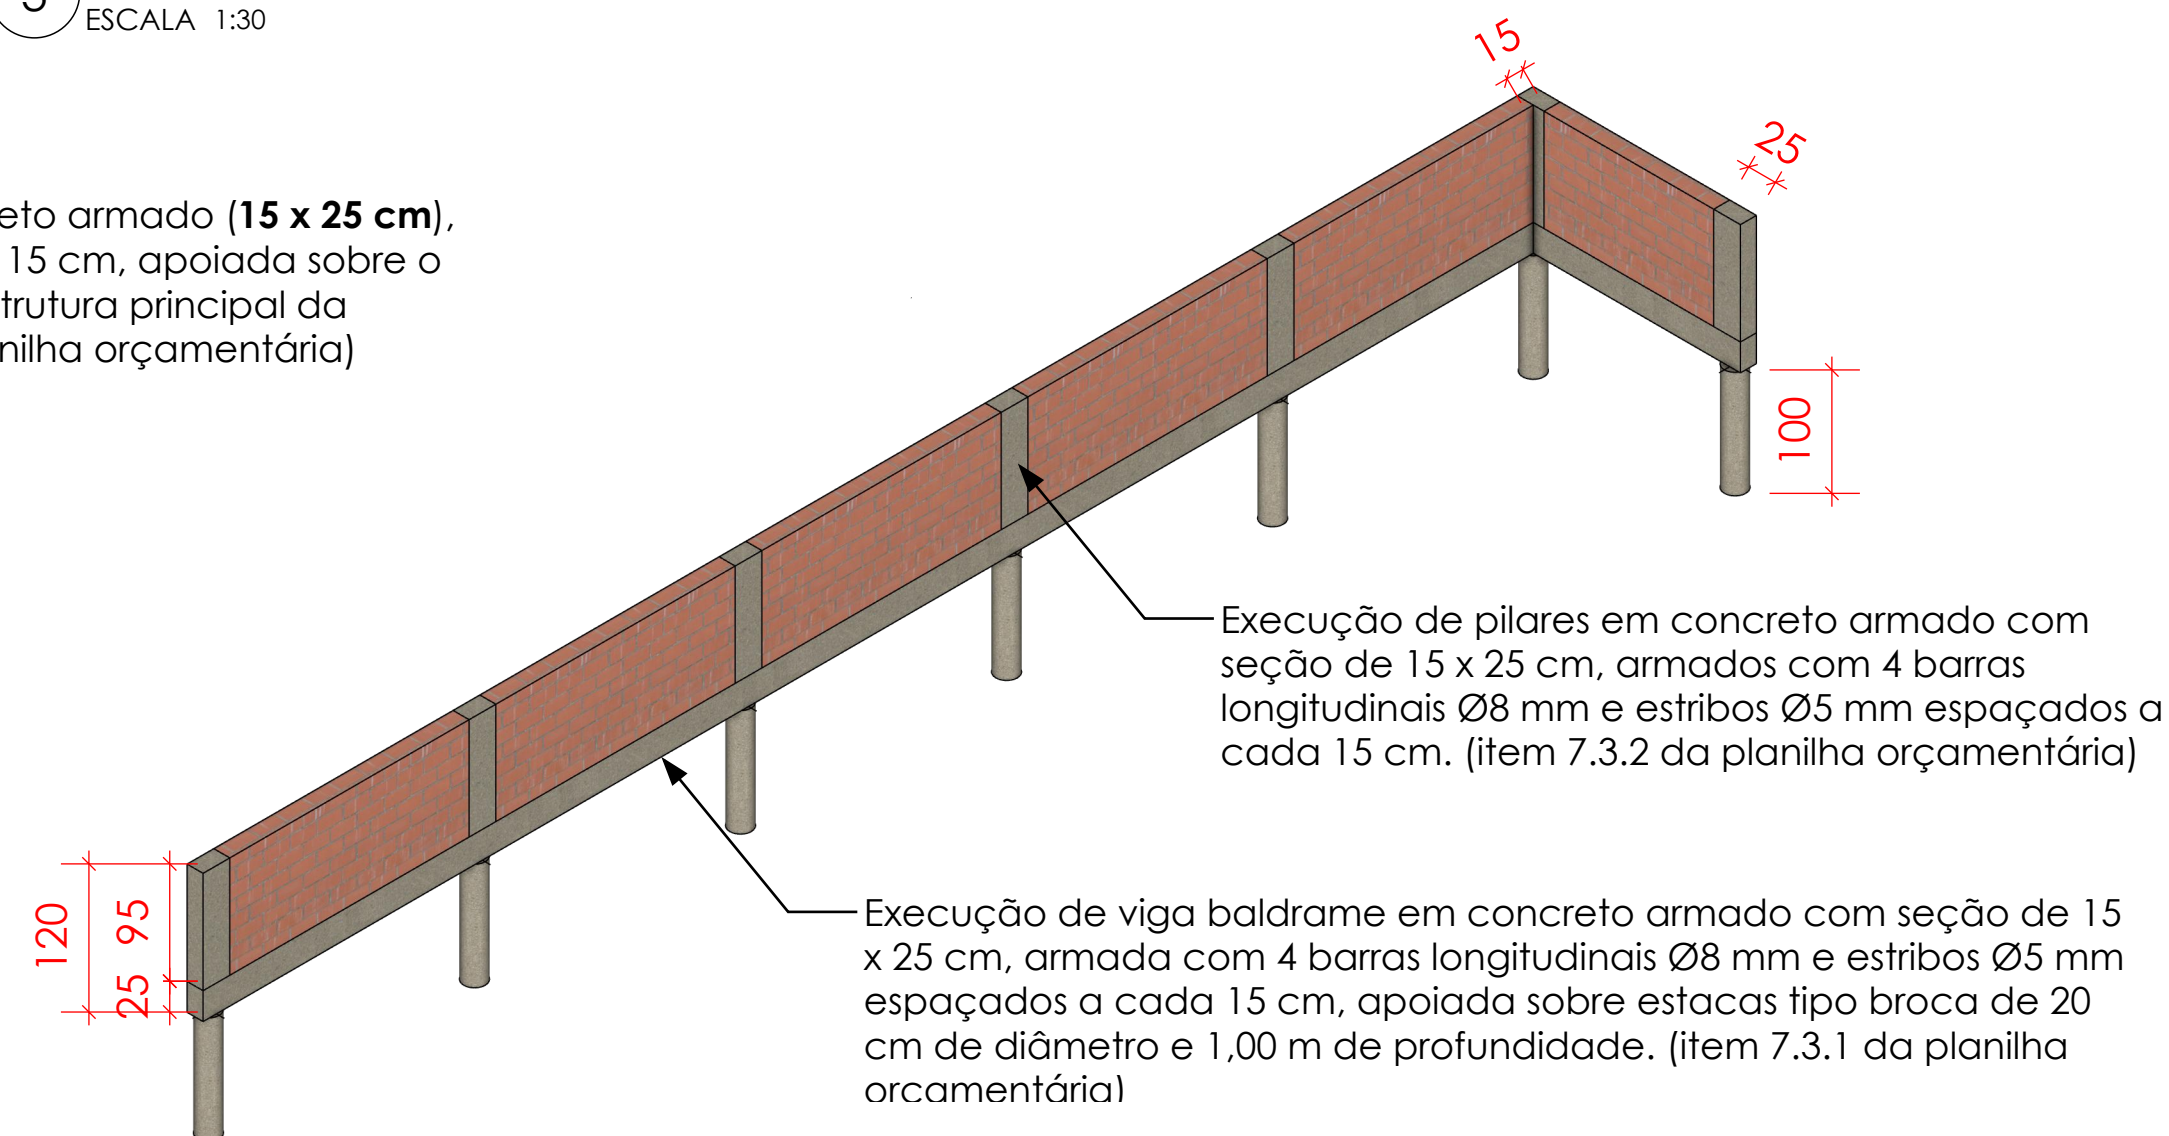

4 Isométrica de Detalhamento - Estrutura do muro  
ESCALA 1:50

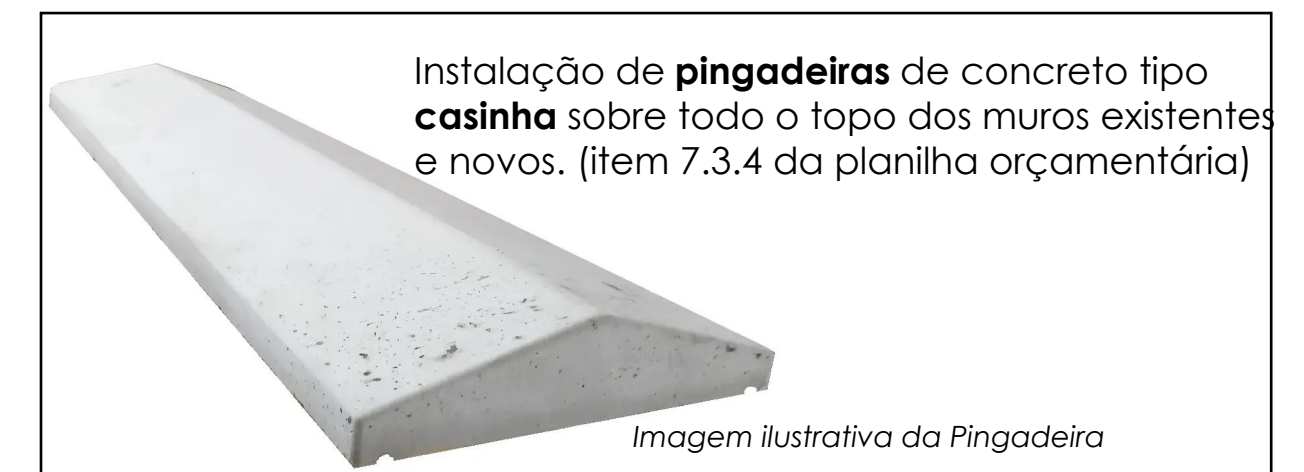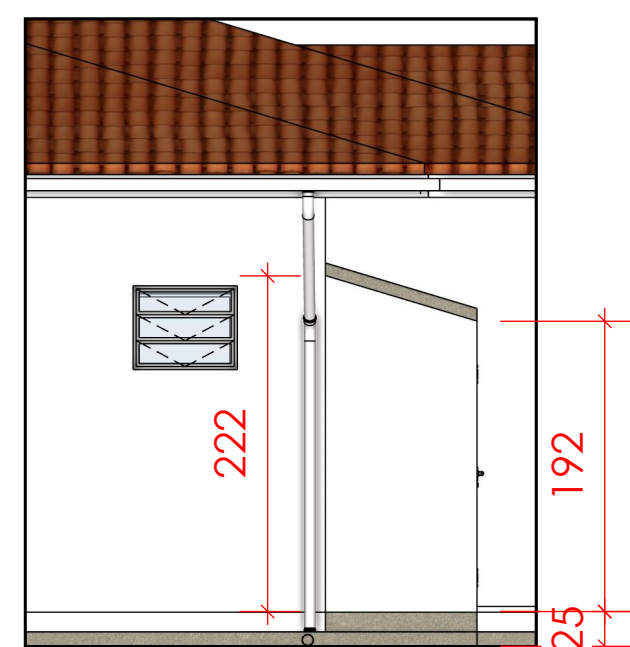


6 Vista Lateral- Novo abrigo de Lixo Infectante  
ESCALA 1:50


|                                |  |                                                                        |  |                              |  |
|--------------------------------|--|------------------------------------------------------------------------|--|------------------------------|--|
|                                |  | OBRA:                                                                  |  | <b>REFORMA UBS SÃO TOMÁS</b> |  |
| RESPONSÁVEL TÉCNICO:           |  | CAU:                                                                   |  |                              |  |
| HUELITON CARDOSO MARTINS       |  | 00A2573326                                                             |  |                              |  |
| PROPRIETÁRIO:                  |  | CNPJ:                                                                  |  |                              |  |
| PREFEITURA MUNICIPAL DE IMARUI |  | 82.538.851/0001-57                                                     |  |                              |  |
| ENDEREÇO:                      |  | Rua Prof. Luiz Félix Barretos, s/n - São Tomás, Imarui - SC, 88770-000 |  |                              |  |
| PROJETO:                       |  | ETAPA:                                                                 |  | FOLHA:                       |  |
| ARQUITETÔNICO                  |  | EXECUTIVO                                                              |  | 7/8                          |  |
| ESCALA:                        |  | DATA:                                                                  |  |                              |  |
| INDICADA                       |  | 10/06/2026                                                             |  |                              |  |



Fornecimento e instalação de **leiteiro em ACM** para identificação da UBS, com arte e identidade visual definidas pela Prefeitura Municipal de Imaruí. (item 10.4 da planilha orçamentária).

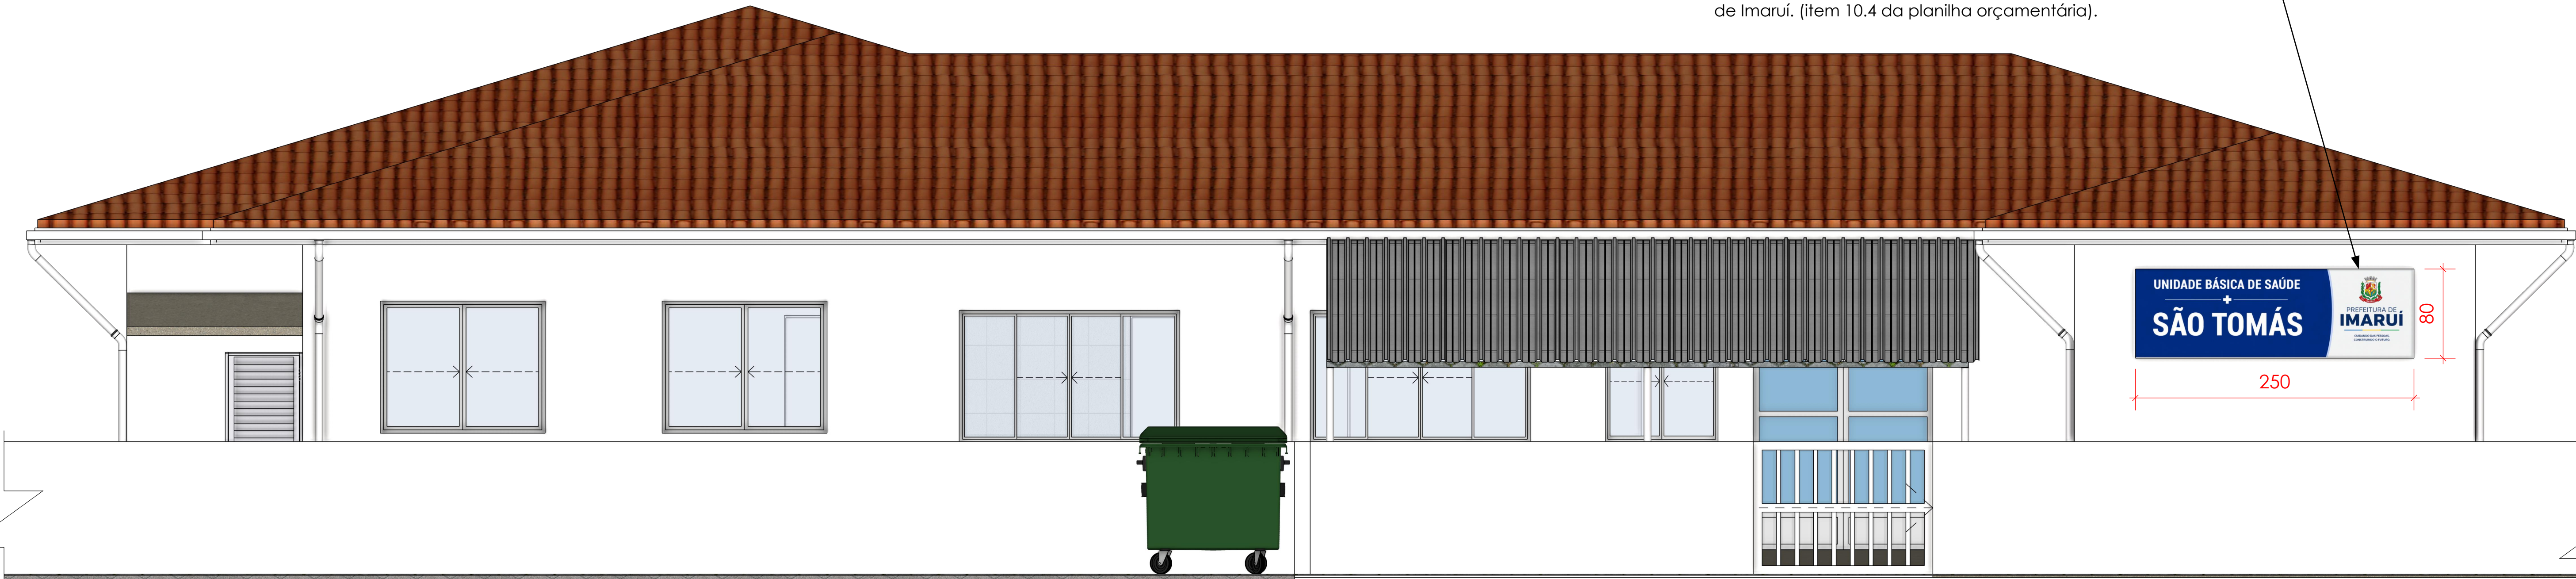

1 Fachada após Reforma  
ESCALA 1:30

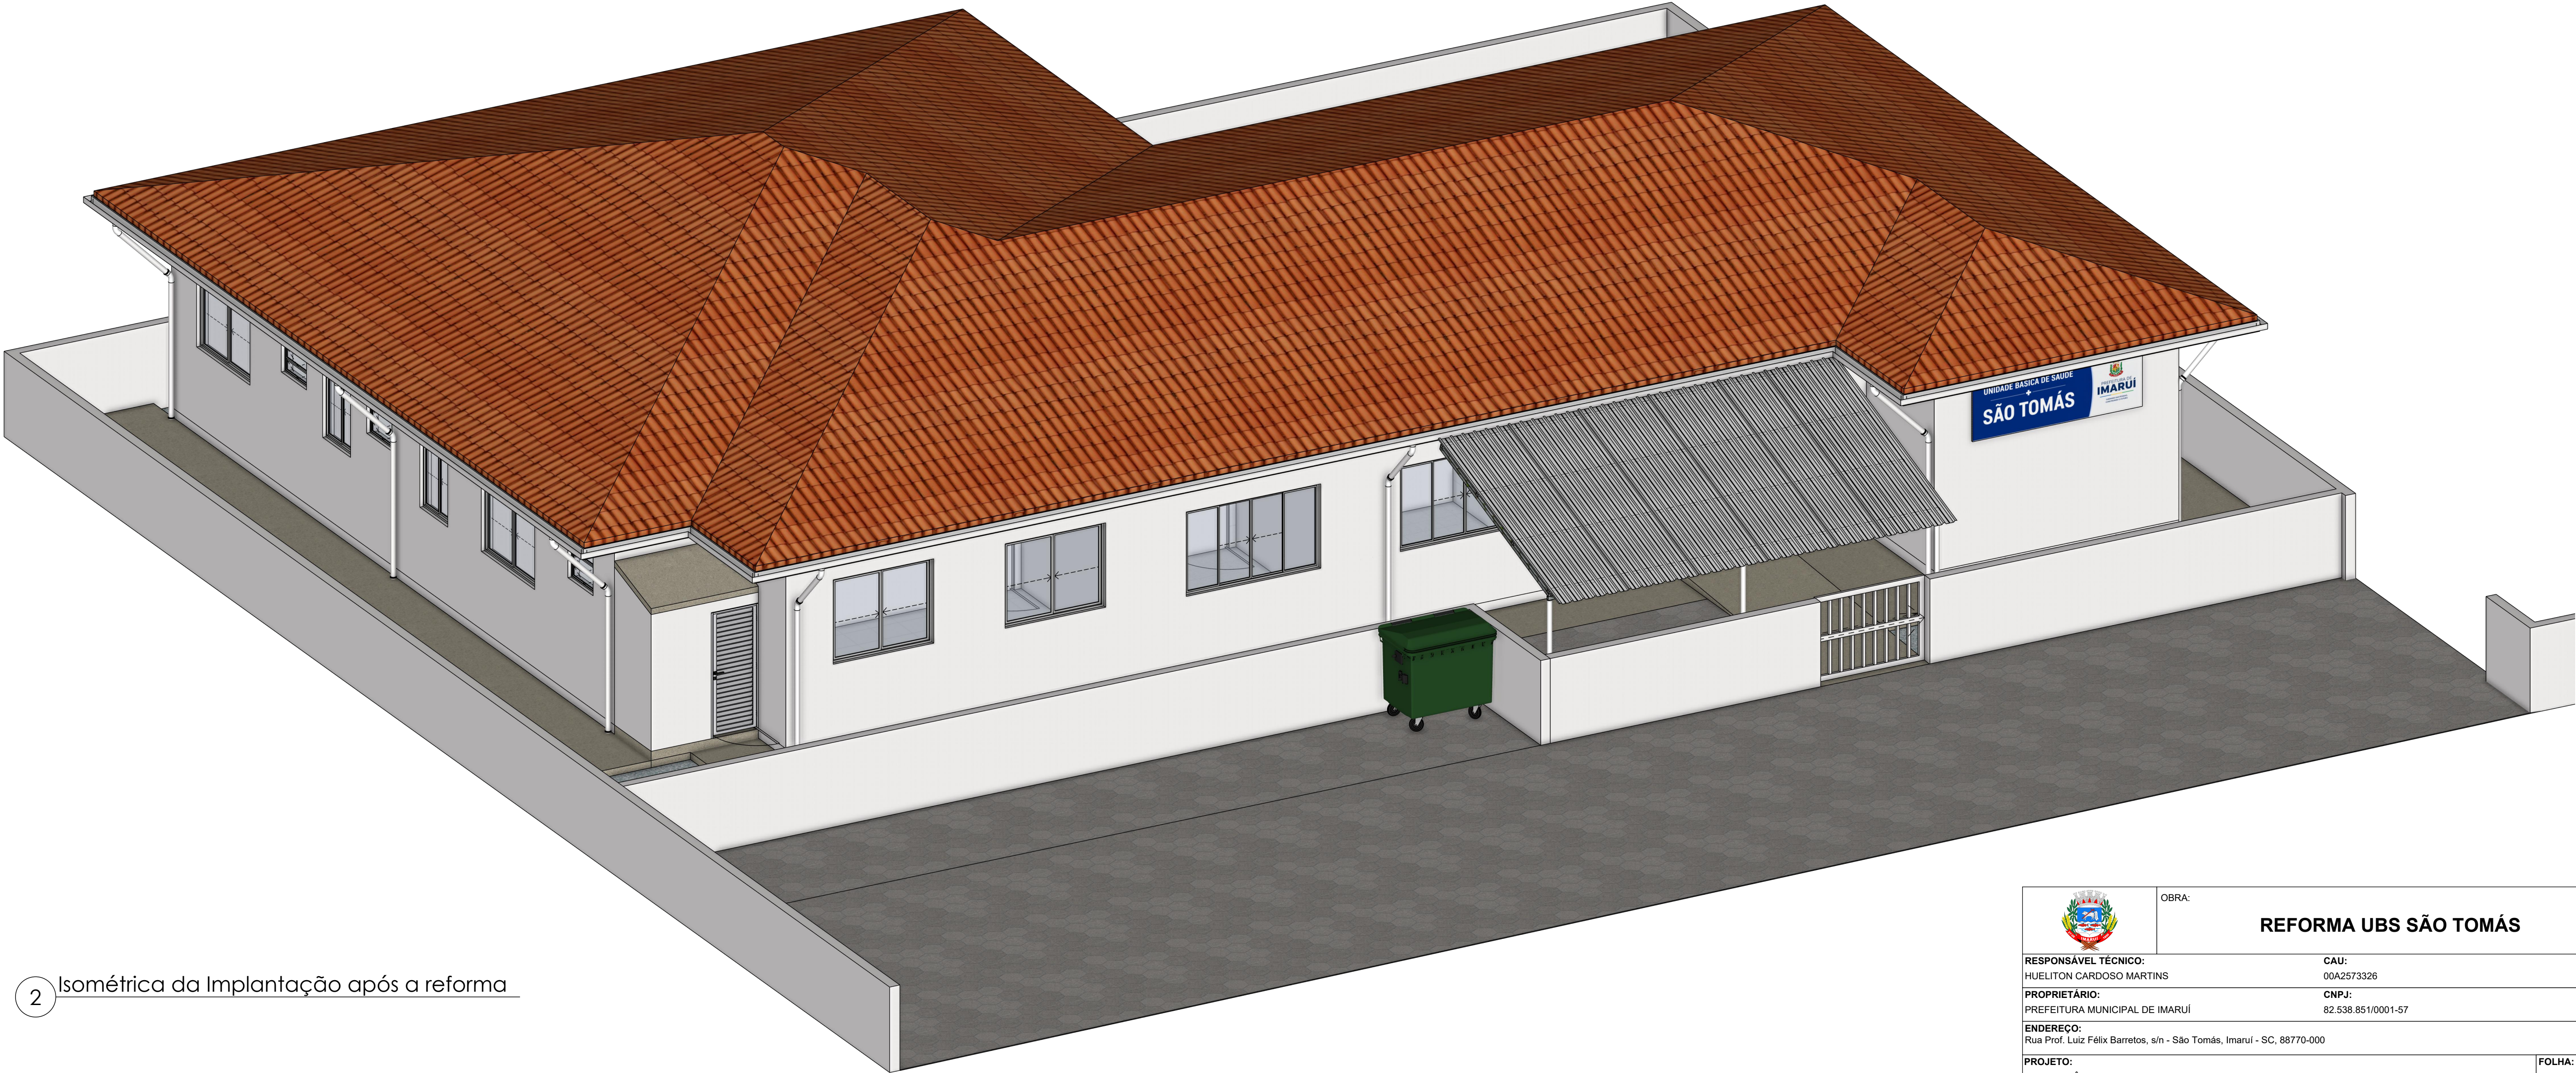

2 Isométrica da Implantação após a reforma

|                                                                                       |  |                    |  |                       |  |
|---------------------------------------------------------------------------------------|--|--------------------|--|-----------------------|--|
|  |  | OBRA:              |  | REFORMA UBS SÃO TOMÁS |  |
| RESPONSÁVEL TÉCNICO:                                                                  |  | CAU:               |  |                       |  |
| HUELITON CARDOSO MARTINS                                                              |  | 00A2573326         |  |                       |  |
| PROPRIETÁRIO:                                                                         |  | CNPJ:              |  |                       |  |
| PREFEITURA MUNICIPAL DE IMARUÍ                                                        |  | 82.538.851/0001-57 |  |                       |  |
| ENDEREÇO:                                                                             |  |                    |  |                       |  |
| Rua Prof. Luiz Félix Barretos, s/n - São Tomás, Imaruí - SC, 88770-000                |  |                    |  |                       |  |
| PROJETO:                                                                              |  |                    |  | FOLHA:                |  |
| ARQUITETÔNICO                                                                         |  |                    |  | 8/8                   |  |
| ESCALA:                                                                               |  | ETAPA:             |  | DATA:                 |  |
| INDICADA                                                                              |  | EXECUTIVO          |  | 10/06/2026            |  |