


TANQUE SÉPTICO
PLANTA BAIXA
ESCALA: 1/25

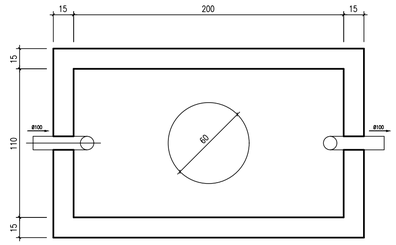


TANQUE SÉPTICO
CORTE LONGITUDINAL
ESCALA: 1/25




FILTRO ANAERÓBIO
PLANTA BAIXA
ESCALA: 1/25

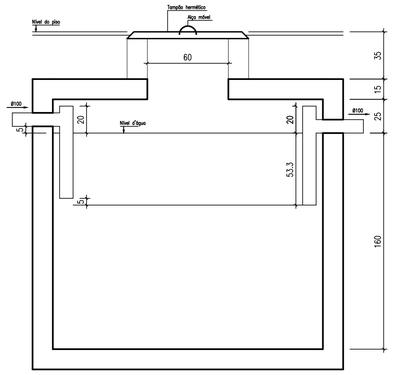


FILTRO ANAERÓBIO
CORTE LONGITUDINAL 01
ESCALA: 1/25

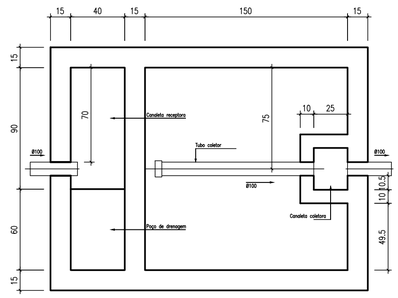


FILTRO ANAERÓBIO
CORTE TRANSVERSAL 01
ESCALA: 1/25

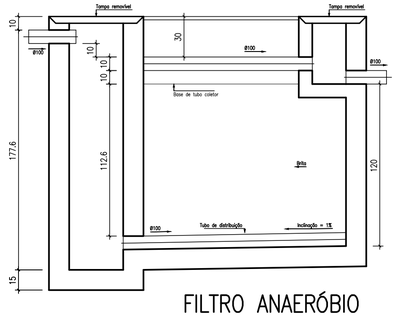


FILTRO ANAERÓBIO
CORTE TRANSVERSAL 02
ESCALA: 1/25

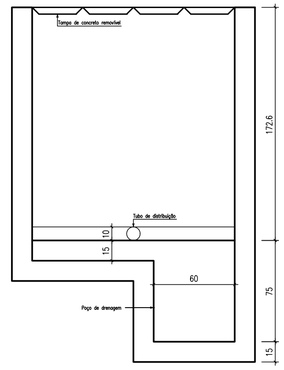


PLANTA BAIXA
ESCALA: 1/50

## Lista de Materiais
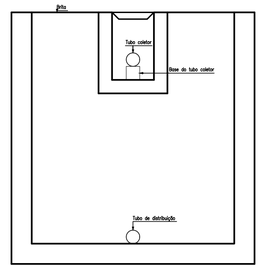
| | | |
|---|---|---|
| **Caixas de Passagem** | | |
| Caixa de gordura | | |
| CG 60x60 cm | 1 | pç |
| Caixa de inspeção esgoto simples | | |
| CI – 60x60 cm | 7 | pç |
| **PVC Esgoto** | | |
| Caixa sifonada | | |
| 150x150x50R | 15 | pç |
| Sifão de copa p/ pia e lavatório | | |
| 1" – 1 1/2" | 17 | pç |
| 1" – 2" | 9 | pç |
| Sifão flexível c/ Adaptador | | |
| 1 1/4" – 2" | 1 | pç |
| Válvula p/ lavatório e tanque | | |
| 1" | 16 | pç |
| Válvula p/ pia | | |
| 1 1/2" | 10 | pç |
| Válvula p/ tanque | | |
| 1 1/2" | 1 | pç |
| **PVC Esgoto** | | |
| Bucha de redução longa | | |
| 50 mm – 40 mm | 3 | pç |
| Curva 90 curta | | |
| 100 mm | 2 | pç |
| 40 mm | 17 | pç |
| 50 mm | 10 | pç |
| Curva 90 longa | | |
| 100 mm | 1 | pç |
| Joelho 45 | | |
| 100 mm | 10 | pç |
| 40 mm | 12 | pç |
| 50 mm | 19 | pç |
| Joelho 90 | | |
| 100 mm | 11 | pç |
| 50 mm | 21 | pç |
| Joelho 90 c/luva/ p/ esgoto secundário | | |
| 40 mm – 1 1/2" | 17 | pç |
| Junção simples | | |
| 100 mm – 50 mm | 2 | pç |
| 100 mm– 100 mm | 1 | pç |
| 50 mm – 50 mm | 1 | pç |
| Tubo PVC ponta-bolsa c/ virola | | |
| 100 mm – 6" | 83,22 | m |
| 50 mm – 2" | 79,05 | m |
| Tubo rígido c/ ponta e bolsa soldável | | |
| 40 mm | 20,52 | m |
| Tubo rígido c/ ponta lisa | | |
| 100 mm – 4" | 18,74 | m |
| 150 mm – 6" | 6,00 | m |
| 40 mm | 10,20 | m |
| 50 mm – 2" | 8,00 | m |
| Tê sanitário | | |
| 100 mm – 100 mm | 4 | pç |
| 100 mm – 50 mm | 10 | pç |
| 50 mm –50 mm | 9 | pç |
| **Unidades de Tratamento** | | |
| Areia | | |
| Ferro | 2 | pç |
| Argamassa | | |
| Argamassa | 2,08 | m³ |
| Brita | | |
| nº3 | 7,07 | m³ |
| nº4 | 5,54 | m³ |
| Concreto | | |
| Concreto | 3,15 | m³ |
| Tampa | | |
| Hermética | 2 | pç |
| Tijolo | | |
| Tijolo | 641 | pç |
| **PVC Acessórios** | | |
| Grelha quadr. p/ ralo de terraço – ex. alfa. | | |
| 100 mm | 3 | pç |
| Ralo corpo sifonado quadrado | | |
| 100x53x40mm | 3 | pç |
| **PVC Esgoto** | | |
| Joelho 45 | | |
| 50 mm | 5 | pç |
| Joelho 90 | | |
| 50 mm | 14 | pç |
| Tubo PVC ponta-bolsa c/ virola | | |
| 75 mm – 3" | 6,15 | m |
| Tê sanitário | | |
| 50 mm –50 mm | 6 | pç |
| **Hidrômetro** | | |
| Chuveiro | | |
| 20mm x 3/4" | 3 | pç |
| Torneira de Pia de Cozinha | | |
| 20mm – 3/4" | 1 | pç |
| Torneira de Tanque de Lavar | | |
| 20mmx 3/4" | 1 | pç |
| Torneira de lavatório | | |
| 25 mm – 1/2" | 27 | pç |
| Vaso Sanitário c/ cx. acoplado | | |
| Ipê | 7 | pç |
| **Metais** | | |
| Registro de gaveta bruto ABNT | | |
| 3/4" | 34 | pç |
| Registro de pressão c/ canopla cromada | | |
| 3/4" | 3 | pç |
| **PVC Acessórios** | | |
| Bolsa de ligação p/ vaso sanitário | | |
| 1 1/2" | 7 | pç |
| Engate flexível cobre cromado com canopla | | |
| 1/2" – 30cm | 7 | pç |
| Engate flexível plástico | | |
| 1/2" – 30cm | 27 | pç |
| **PVC rígido soldável** | | |
| Joelho de redução soldável c/ rosca | | |
| 25 mm – 1/2" | 7 | pç |
| Luva soldável c/ rosca | | |
| 25 mm –3/4" | 3 | pç |
| **PVC rígido soldável** | | |
| Adapt. sold.curto c/bolsa–rosca p registro | | |
| 25 mm – 3/4" | 71 | pç |
| Bucha de redução sold. longa | | |
| 50 mm – 25 mm | 3 | pç |
| Curva 90 soldável | | |
| 25 mm | 31 | pç |
| Luva soldável | | |
| 25 mm | 30 | pç |
| Tubos | | |
| 25 mm | 116,84 | m |
| Tê 90 soldável | | |
| 25 mm | 7 | pç |
| **PVC soldável azul c/ bucha latão** | | |
| Joelho 90° soldável com bucha de latão | | |
| 25 mm – 3/4" | 5 | pç |
| Joelho de redução 90° soldável com bucha de latão | | |
| 25 mm– 1/2" | 25 | pç |
| Tê red.90 sold.c/ bucha latão fl central | | |
| 25 mm –1/2" | 2 | pç |

## Legenda
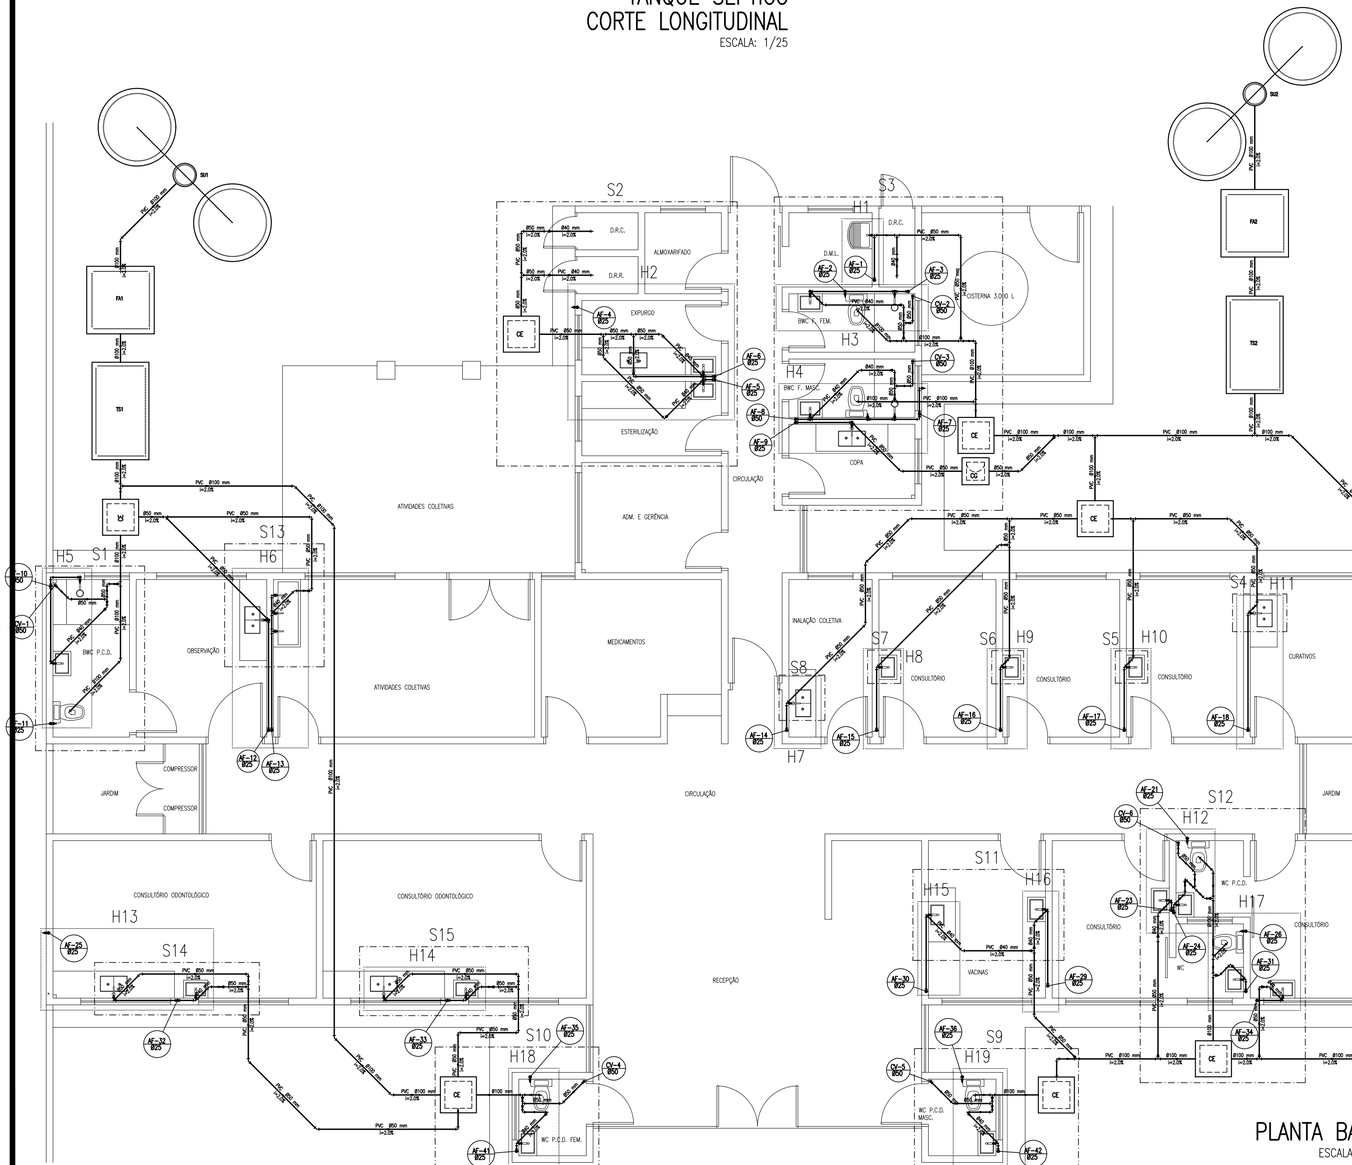
| | |
|---|---|
| | Bucha de redução longa |
| | Caixa Sifonada |
| CE | Caixas Inspeção Esgoto Simples |
| CG | Caixas de Gordura |
| | Curva 90 curta |
| | Curva 90 longa |
| | Joelho 45 |
| | Joelho 90 |
| | Joelho 90– colunar |
| | Junção simples |
| | Lavatório de Uso Geral |
| | Pia de Cozinha Industrial – Lavagem de panelas com Sifão |
| | Pia de Cozinha Residencial com Sifão 40mm |
| | Pia de Cozinha Residencial com Sifão 50mm |
| | Ralos pluviais |
| | Ramais de Ventilação. |
| | Registro bruto gaveta ABNT c/PVC soldável – RG |
| | Registro de Pressão com PVC soldável – RP |
| | Tanque de Lavar Roupas DN 50mm |
| | Te sanitário |
| | Vaso Sanitário c/ JMO |

## Legenda das indicações

| | |
|---|---|
| CH | Chuveiro – 25mm x 3/4" |
| LV | Lavatório com joelho de 90° – 25 mm – 1/2" |
| PIA | Pia de cozinha com joelho de 90° – 25 mm – 3/4" |
| RG | Registro bruto gaveta ABNT c/PVC soldável – 3/4" |
| RP | Registro de Pressão com PVC soldável – 25 mm – 3/4" |
| Solda | Soldas livres – 25 mm |
| TLR | Tanque de lavar com joelho de 90° – 25 mm – 3/4" |
| VS | Vaso sanitário com caixa acoplada – 3/4" |




SUMIDOURO
PLANTA BAIXA
ESCALA: 1/25




SUMIDOURO
CORTE
ESCALA: 1/25

Obra

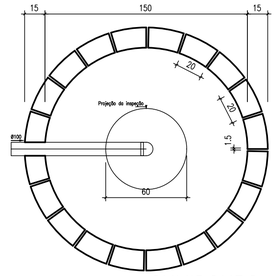POSTO DE SAÚDE SITIO NOVO

LOCALIDADE SITIO NOVO – IMARUÍ/SC

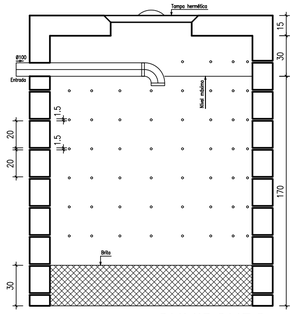Projeto

Eng°. Civil Richard Rodrigues Alexandre
CREA/SC 044.062-2

Proprietário

FUNDO MUNICIPAL DE SAÚDE DE IMARUÍ
CNPJ: 10.631.880/0001-58

Projeto: HIDROSANITÁRIO

Folha: 1/4

Descriminação

PLANTA BAIXA, LISTA DE MATERIAIS, LEGENDA E DETALHES DOS TANQUES SÉPTICOS

Conj.: 0 | Fls/Conj.: 1

| Data | Escala | Desenho | Conferência |
|---|---|---|---|
| 05/2016 | Indicada | R. R. A. | R. R. A. |