


LEGENDA BASE CARTOGRÁFICA

- PERÍMETRO URBANO
- RODOVIAS
- ESTRADAS
- ARRUAMENTO
- PONTES, VIADUTOS E ELEVADOS
- ÇAÚDES, LAGOAS, LAGOS E TANQUES
- RIOS PRINCIPAIS
- RIOS SECUNDÁRIOS E CORPOS D'ÁGUA
- Fonte: ENGE MAP (2008)

- VIAS ARTERIAIS
- VIAS COLETORAS
- VIAS COLETORAS - DIRETRIZ
- DIRETRIZ HIDROVIÁRIA 1
- DIRETRIZ HIDROVIÁRIA 2

- ZAPP - ÁREA DE PRESERVAÇÃO PERMANENTE (LAGOA)
- ZC - ZONA CENTRAL
- ZR1 - ZONA RESIDENCIAL 1
- ZR2 - ZONA RESIDENCIAL 2
- ZR3 - ZONA RESIDENCIAL 3
- ZR4 - ZONA RESIDENCIAL 4
- LIMITE DE BAIRROS
- 01 PRAIA DO LESSA
- 02 FLORESTAL
- 03 MORRO DA CAIXA
- 04 TAQUARAÇUTUBA
- 05 CENTRO
- 06 VILA PARAÍSO
- 07 VILA THIESEN
- 08 MORRO DA CRUZ
- 09 PRAINHA
- 10 PRAIA DA ROSA
- Fonte: CONSÓRCIO HARDT-ENGE MIN (2010), PMI (2003, 2008)

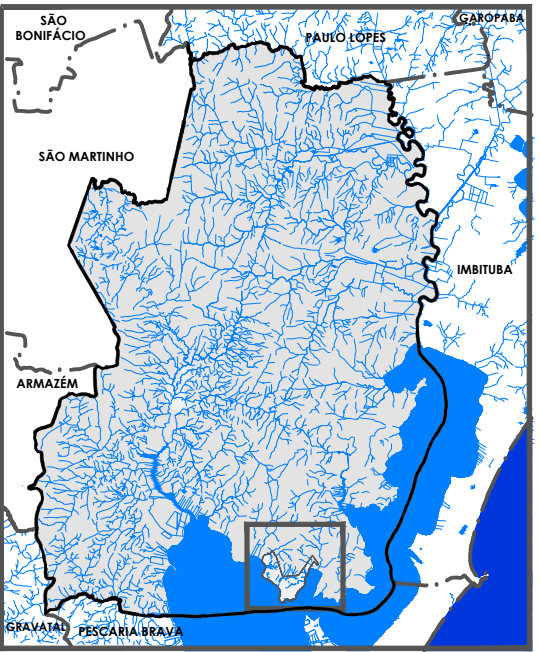

0 125 250 500 m ESCALA: 1:14.000

PLANO DIRETOR MUNICIPAL FASE 4
 IMARUÍ LEGISLAÇÃO
ANEXO III
 MAPA: ZONEAMENTO E SISTEMA VIÁRIO URBANO